



DETALHE 01
ESCALA 1/1500

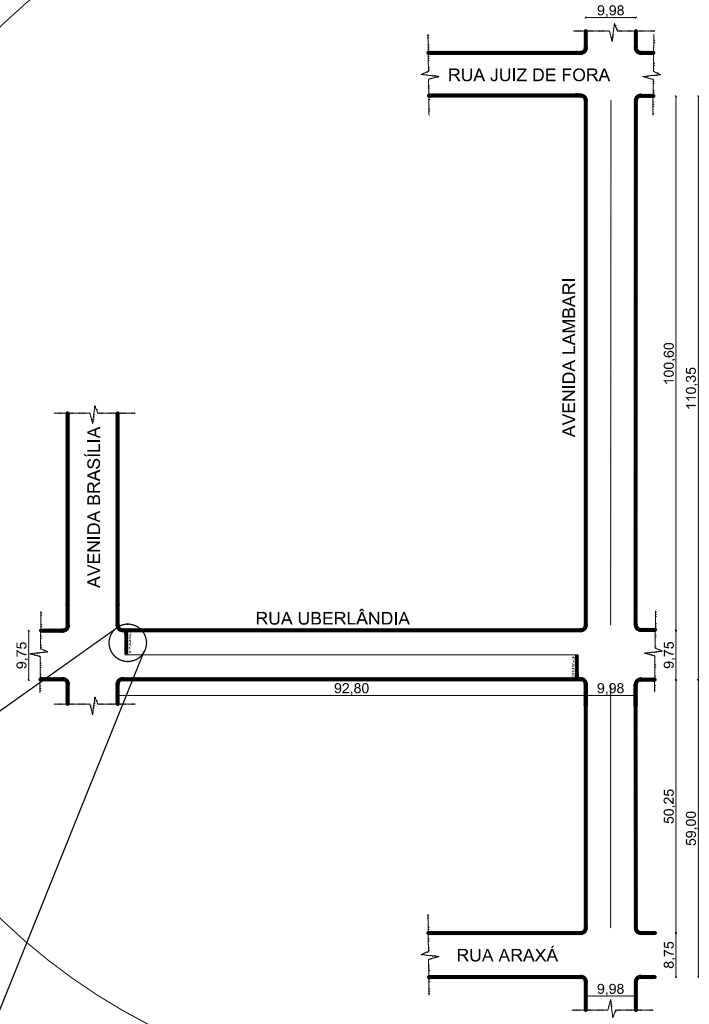

PREFEITURA MUNICIPAL DE ARAÚJOS
 CNPJ 18.300.996/0001-16
 ESTADO DE MINAS GERAIS
 Av. 1º de Janeiro, 1.748 - Centro
 Araújos/MG - CEP: 35.603-000
 Telefone: (37) 3288-3000.



PREFEITO MUNICIPAL:
 FRANCISCO CLÉBER VIEIRA DE AQUINO
 CPF: 712.709.656-20

ARQUIVO: DETALHAMENTO ASFALTO.DWG

TÍTULO: PAVIMENTAÇÃO RUA UBERLÂNDIA E AVENIDA LAMBARI
ENDEREÇO: RUA UBERLÂNDIA E AVENIDA LAMBARI
CONTEÚDO: DETALHE

SECRETÁRIO DE OBRAS:
 R.T.
 IVAN LUIS GONÇALVES DE LACERDA
 CPF: 097.540.836-58

ÁREA DO TERRENO	-	FOLHA:	02/03	DATA:	21/08/2017	ESCALAS:	1:1500
ÁREA EXISTENTE	-						
ÁREA A DEMOLIR	-						
ÁREA A CONSTRUIR	-						
IVAN LUIS GONÇALVES DE LACERDA CREA - MG 201311/D							