



PLANTA DE COBERTURA DOS BANHEIROS
ESC.: 1/100

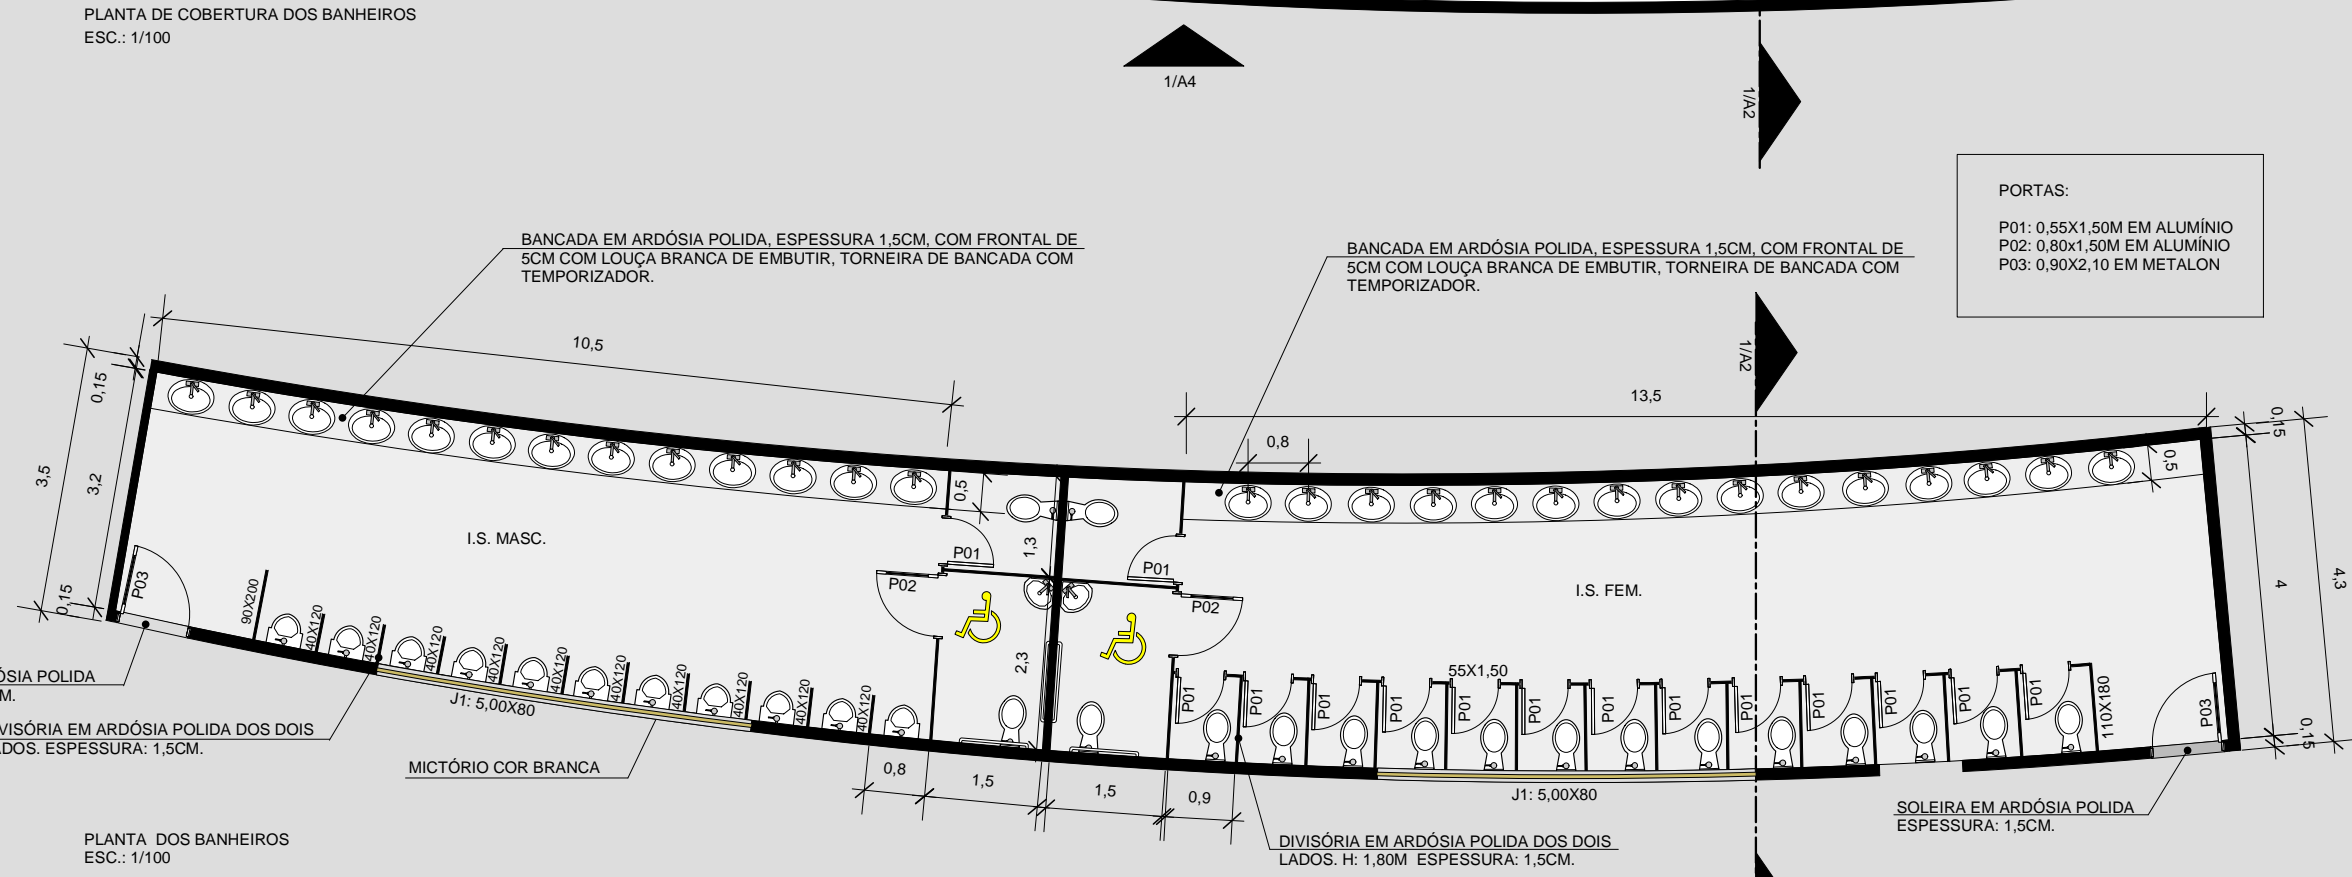

PLANTA DOS BANHEIROS
ESC.: 1/100

PORTAS:
P01: 0,55X1,50M EM ALUMÍNIO
P02: 0,80X1,50M EM ALUMÍNIO
P03: 0,90X2,10 EM METALON

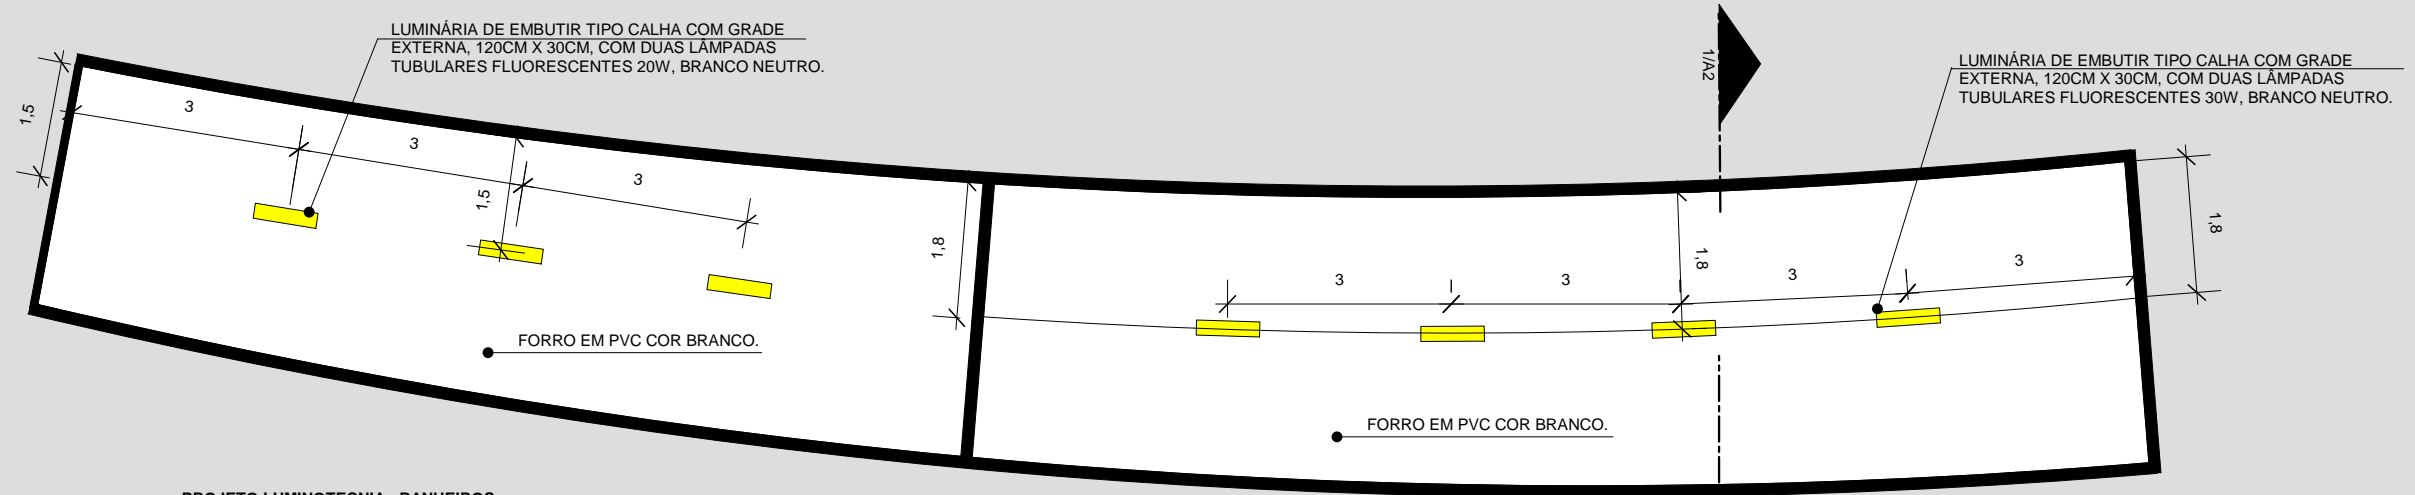

PROJETO LUMINOTECNIA - BANHEIROS
ESC.: 1/100



CAU A113398-5
arquiteturaurbanaprojetos@gmail.com
(37) 9.9662-6655/ 3213-8304



PREFEITURA MUNICIPAL DE ARAÚJOS
CNPJ: 18.300.996/0001-16
AVENIDA 1ª DE JANEIRO, N°1748- CENTRO

PROJETO DE CONSTRUÇÃO DO PARQUE DE EXPOSIÇÃO MUNICIPAL GERALDO DO TÔIN

- IMPLANTAÇÃO DO PARQUE
- ANTEPROJETO DE REVITALIZAÇÃO DO PARQUE MUNICIPAL
- PROJETO DE PAISAGISMO/QUADRO TÉCNICO
- PROJETO DE LUMINOTECNIA/QUADRO TÉCNICO
- PROJETO DE PAGINAÇÃO DE PISO/QUADRO TÉCNICO
- PROJETO DE ACESSIBILIDADE
- DETALHAMENTOS PRAÇA DE ALIMENTAÇÃO E PORTARIA.

ESPECIFICAÇÃO DO PROJETO

- BANHEIROS
- PROJETO COBERTURA
- PROJETO EXECUTIVO DOS BANHEIROS
- PROJETO DE LUMINOTECNIA

MARCA	DATA	DESCRIÇÃO
AUTORIA DO PROJETO	TÂMARA WALESKA - ARQUITETA E URBANISTA	CAU A113398-5/MG
REVISÃO	TÂMARA WALESKA - ARQUITETA E URBANISTA	CAU A113398-5/MG

OBSERVAÇÕES:
AS ESPECIFICAÇÕES DOS PROJETOS DE LUMINOTECNIA E PAISAGISMO, ESTÃO NOS RESPECTIVOS QUADROS.