




CORTE 1/A1  
ESC.:1/100

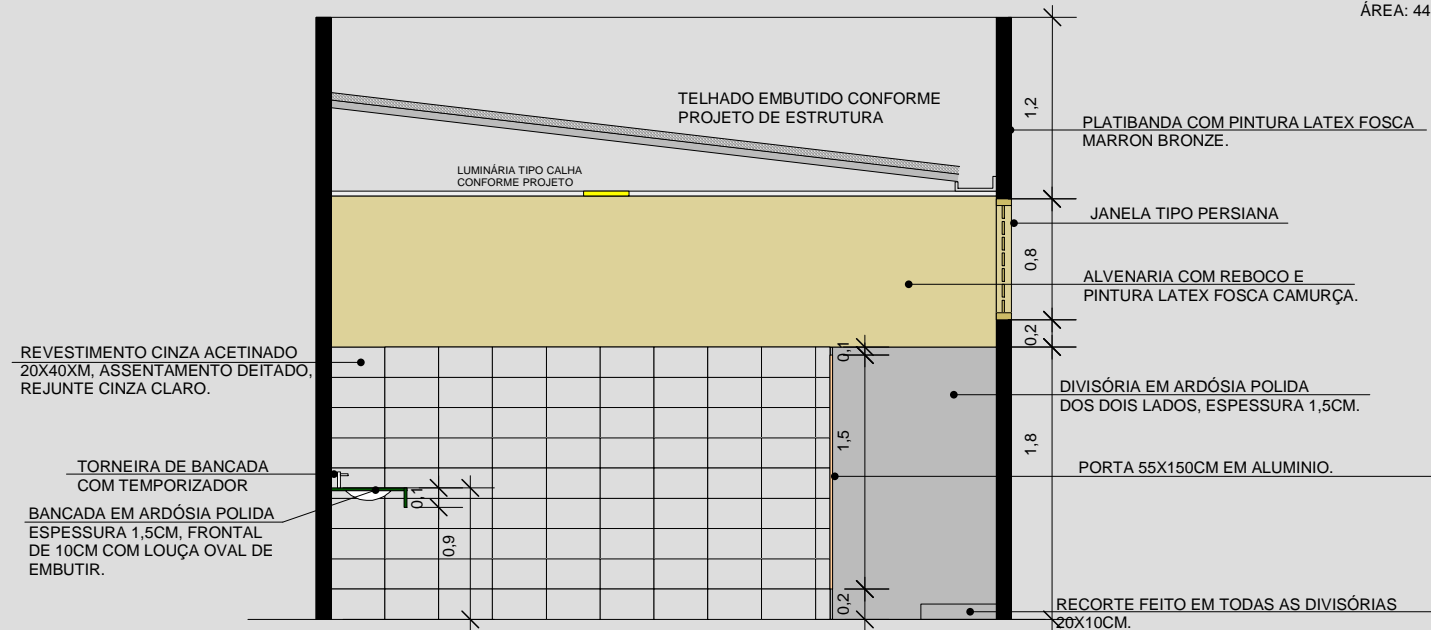

CORTE 1/A2  
ESC.: 1/50

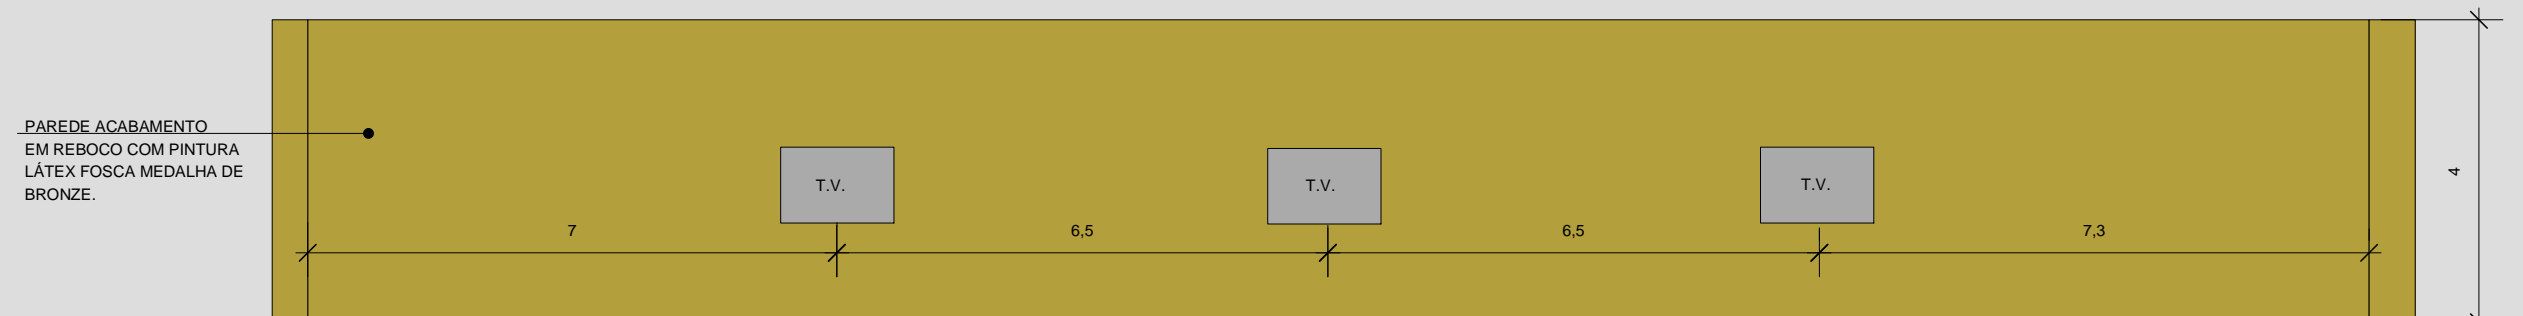

ELEVAÇÃO 1/A3  
ESC.:1/100

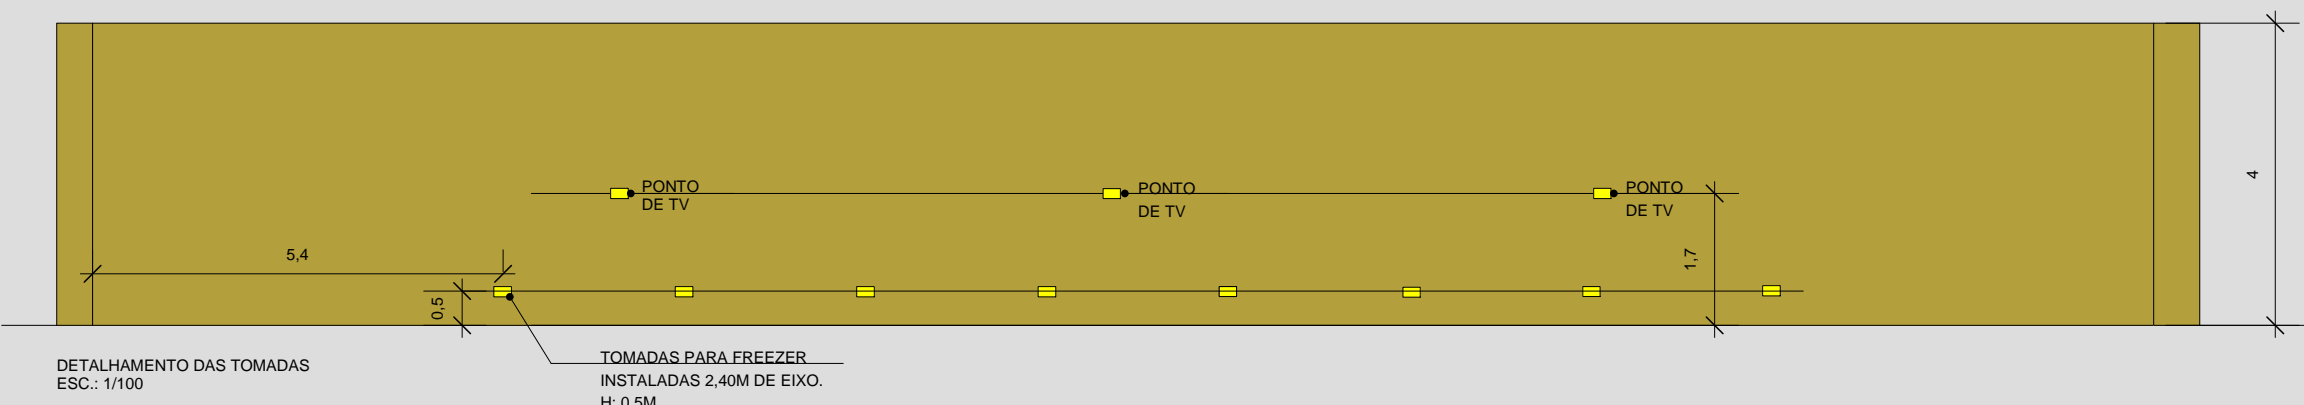

DETALHAMENTO DAS TOMADAS  
ESC.: 1/100

**TÂMARA WALESKA**  
ARQUITETURA E PLANEJAMENTO DAS CIDADES

**VILLA URBANA**  
Arquitetura & Consultoria

CAU A113398-5  
arquiteturaurbanaprojetos@gmail.com  
(37) 9.9662-6655/ 3213-8304

**PREFEITURA ARAÚJOS**

PREFEITURA MUNICIPAL DE ARAÚJOS  
CNPJ: 18.300.996/0001-16  
AVENIDA 1ª DE JANEIRO, Nº1748- CENTRO

**PROJETO DE CONSTRUÇÃO DO PARQUE DE EXPOSIÇÃO MUNICIPAL GERALDO DO TÓIN**

**IMPLANTAÇÃO DO PARQUE**  
 ANTEPROJETO DE REVITALIZAÇÃO DO PARQUE MUNICIPAL  
 PROJETO DE PAISAGISMO/QUADRO TÉCNICO  
 PROJETO DE LUMINOTECNIA/QUADRO TÉCNICO  
 PROJETO DE PAGINAÇÃO DE PISO/QUADRO TÉCNICO  
 PROJETO DE ACESSIBILIDADE  
 DETALHAMENTOS PRAÇA DE ALIMENTAÇÃO E PORTARIA.

**ESPECIFICAÇÃO DO PROJETO**

CORTE 1/A1  
CORTE 1/A2  
ELEVAÇÃO 1/A3  
DETALHAMENTO TOMADAS 1/A3

MARCA	DATA	DESCRIÇÃO
AUTORIA DO PROJETO	TÂMARA WALESKA - ARQUITETA E URBANISTA	CAU A113398-5/MG
REVISÃO	TÂMARA WALESKA - ARQUITETA E URBANISTA	CAU A113398-5/MG

OBSERVAÇÕES:  
AS ESPECIFICAÇÕES DOS PROJETOS DE LUMINOTECNIA E PAISAGISMO, ESTÃO NOS RESPECTIVOS QUADROS.

ESCALA 1/100  
PRANCHA 7/7 06