




**1** **ÁREA DE INTERVENÇÃO**  
ESCALA 1:1500  
COORDENADAS:  
19° 56' 36,4" S  
45° 09' 31,8" W

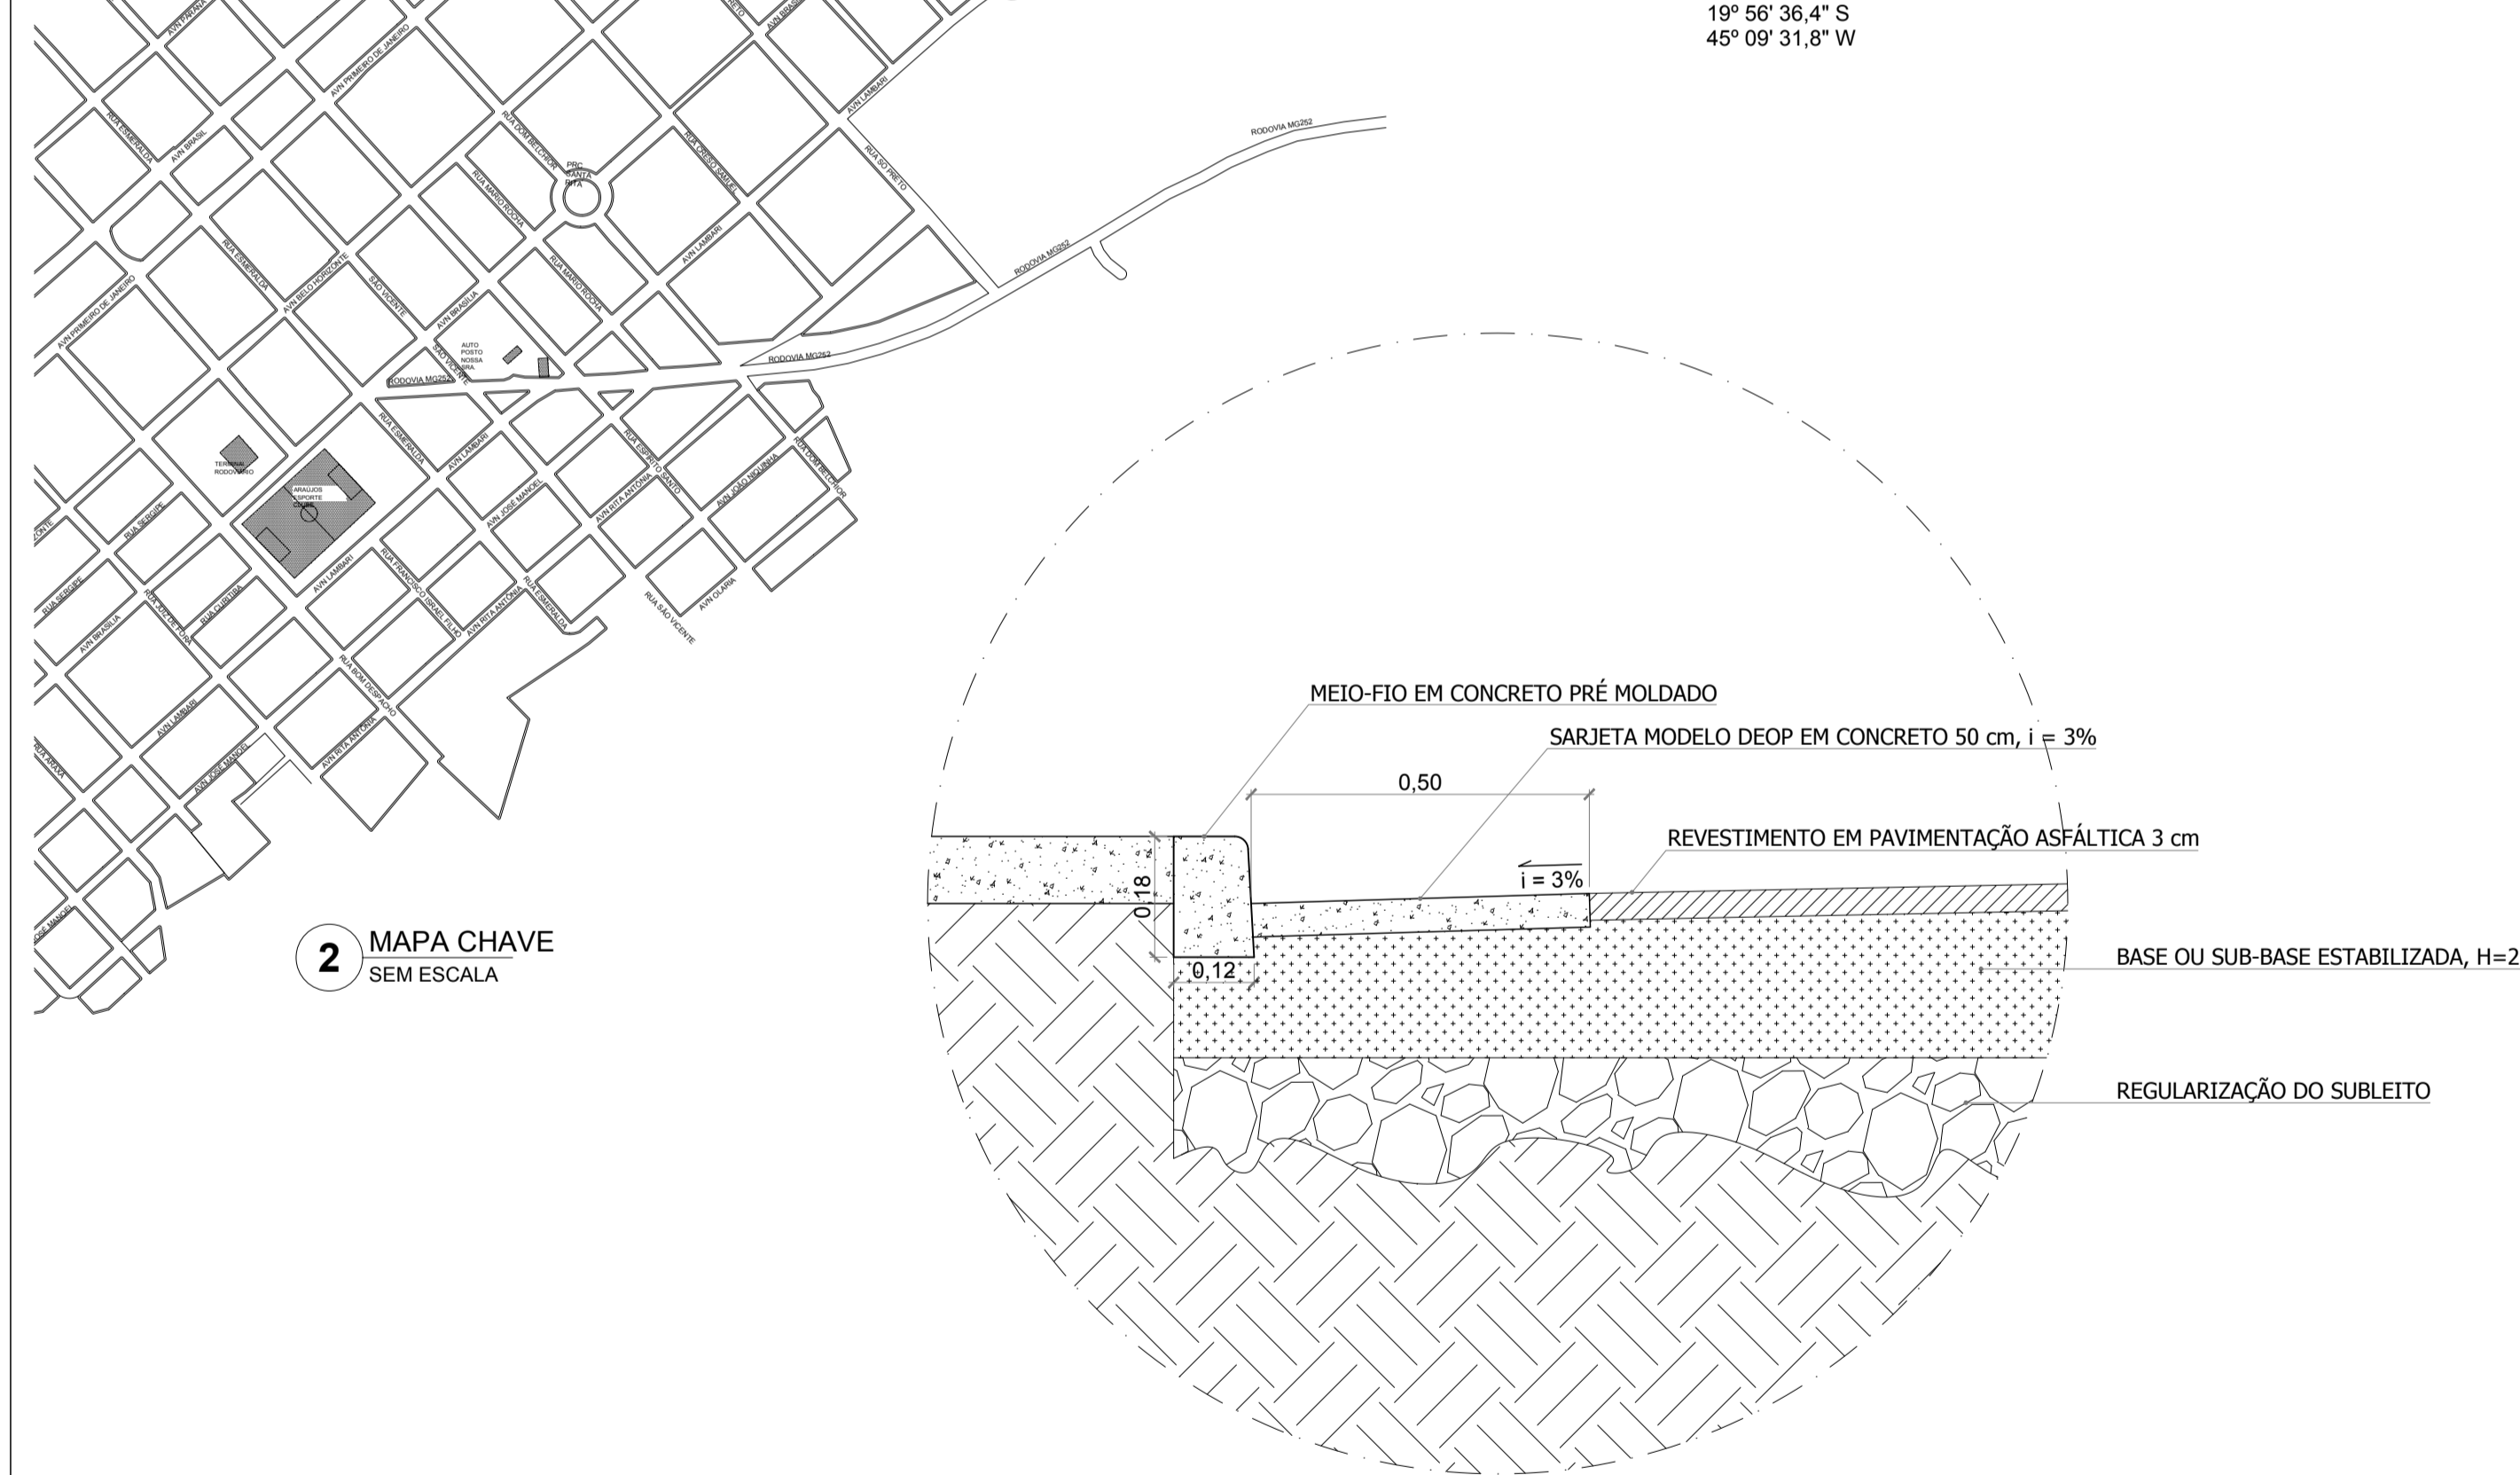


**2** **MAPA CHAVE**  
SEM ESCALA

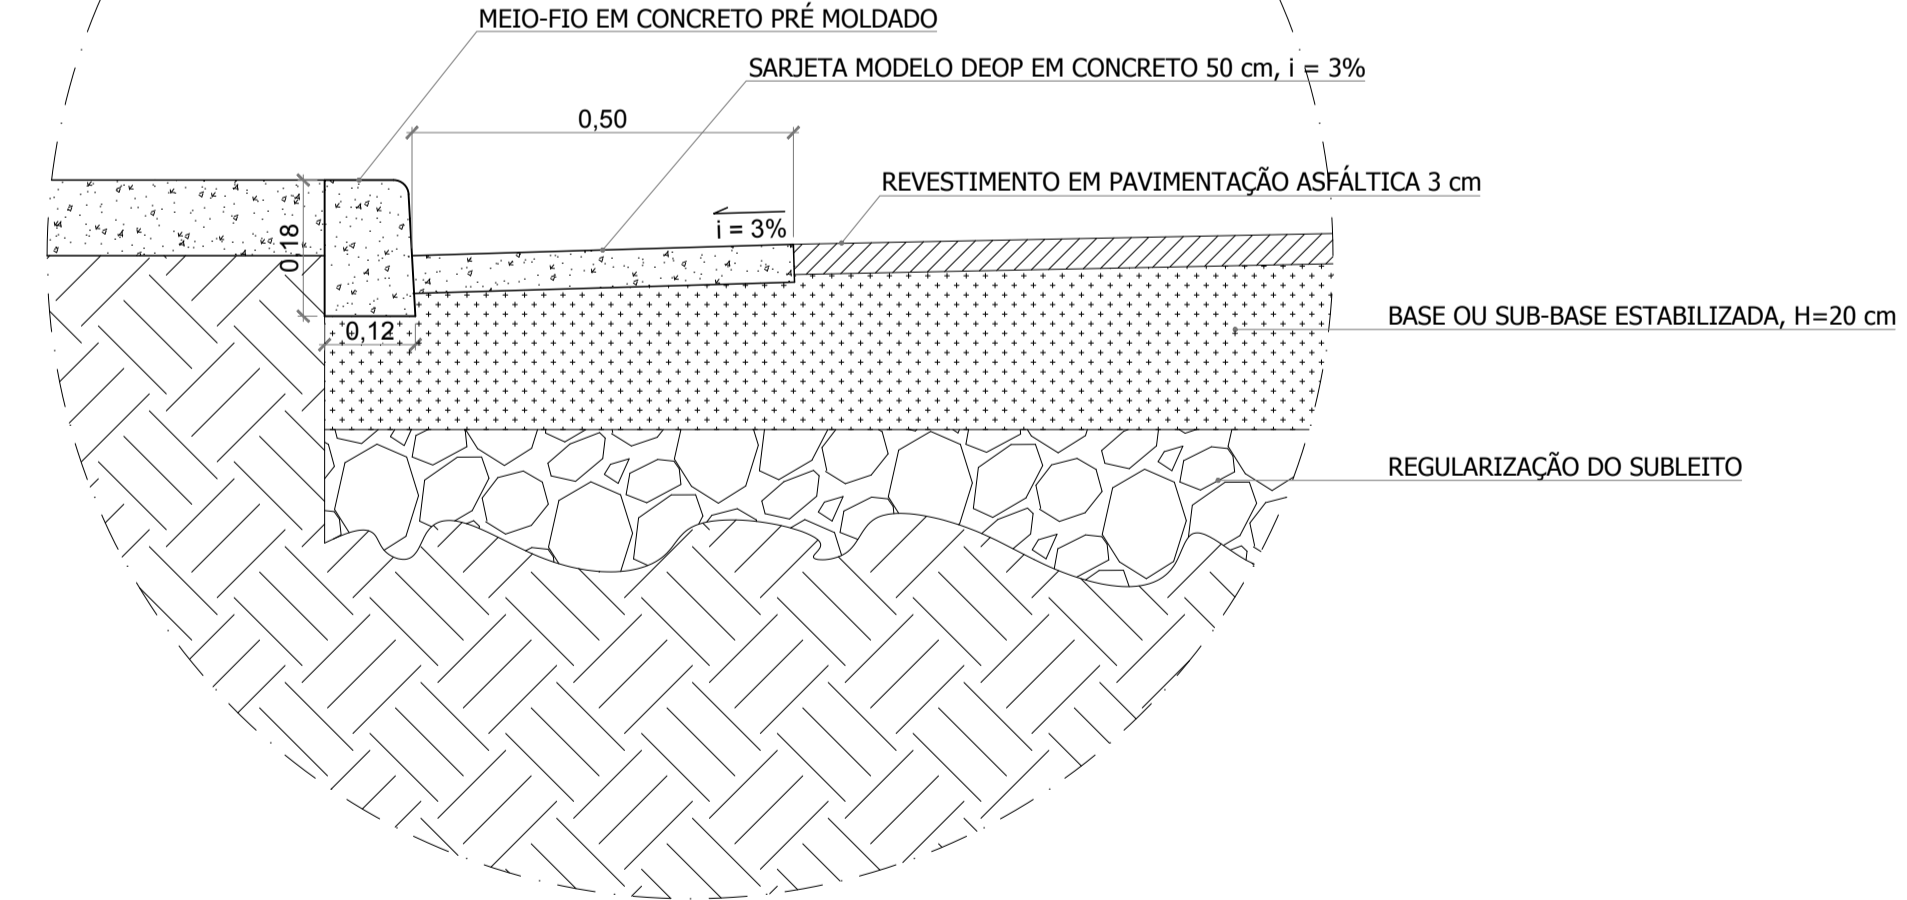


**5** **DETALHE 02**  
ESCALA 1:10

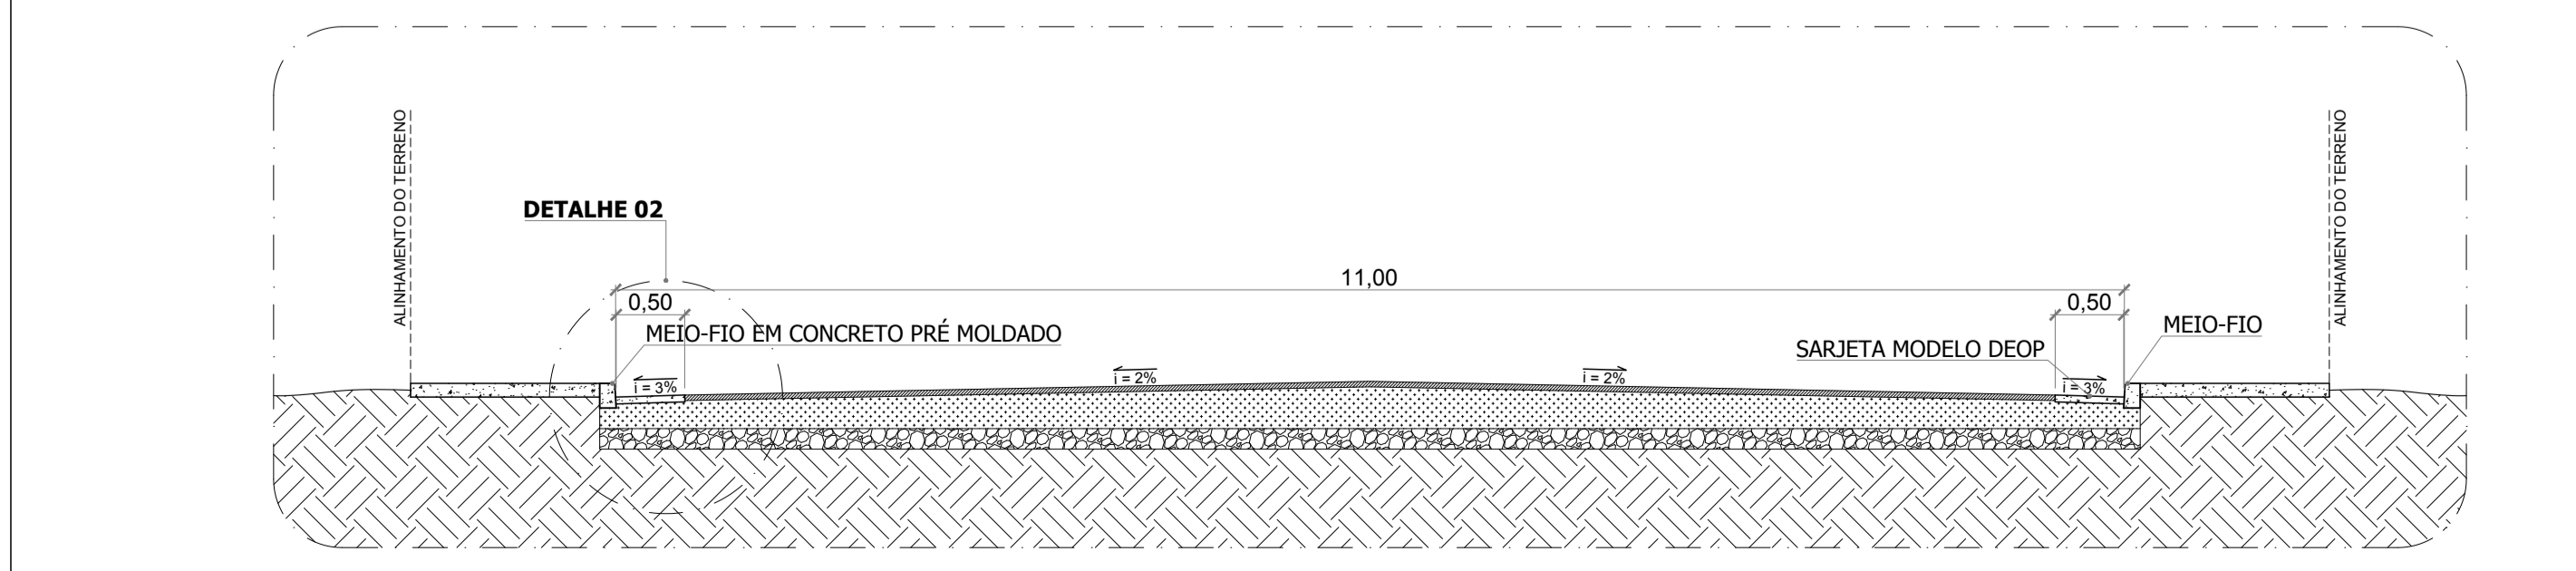


**4** **CORTE AA**  
ESCALA 1:50

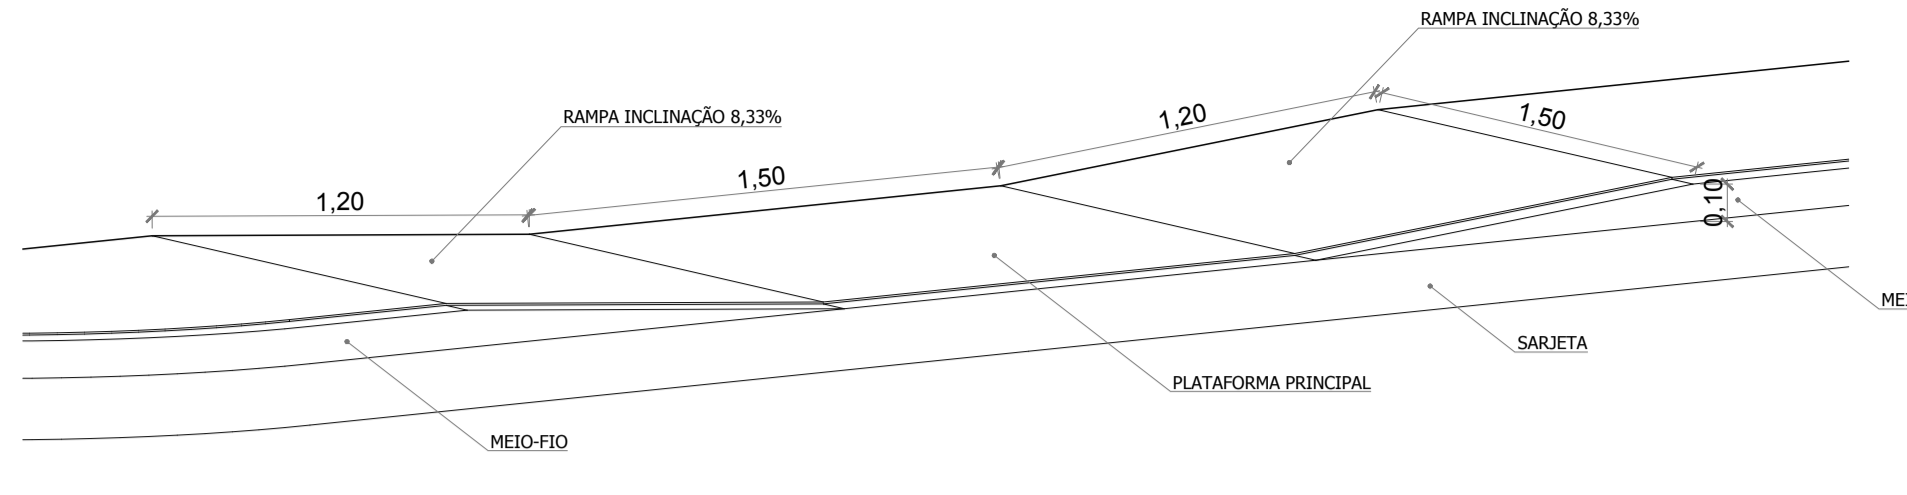


**7** **DETALHE REBAIXO DO MEIO-FIO E RAMPA DE ACESSIBILIDADE**  
ESCALA 1:20

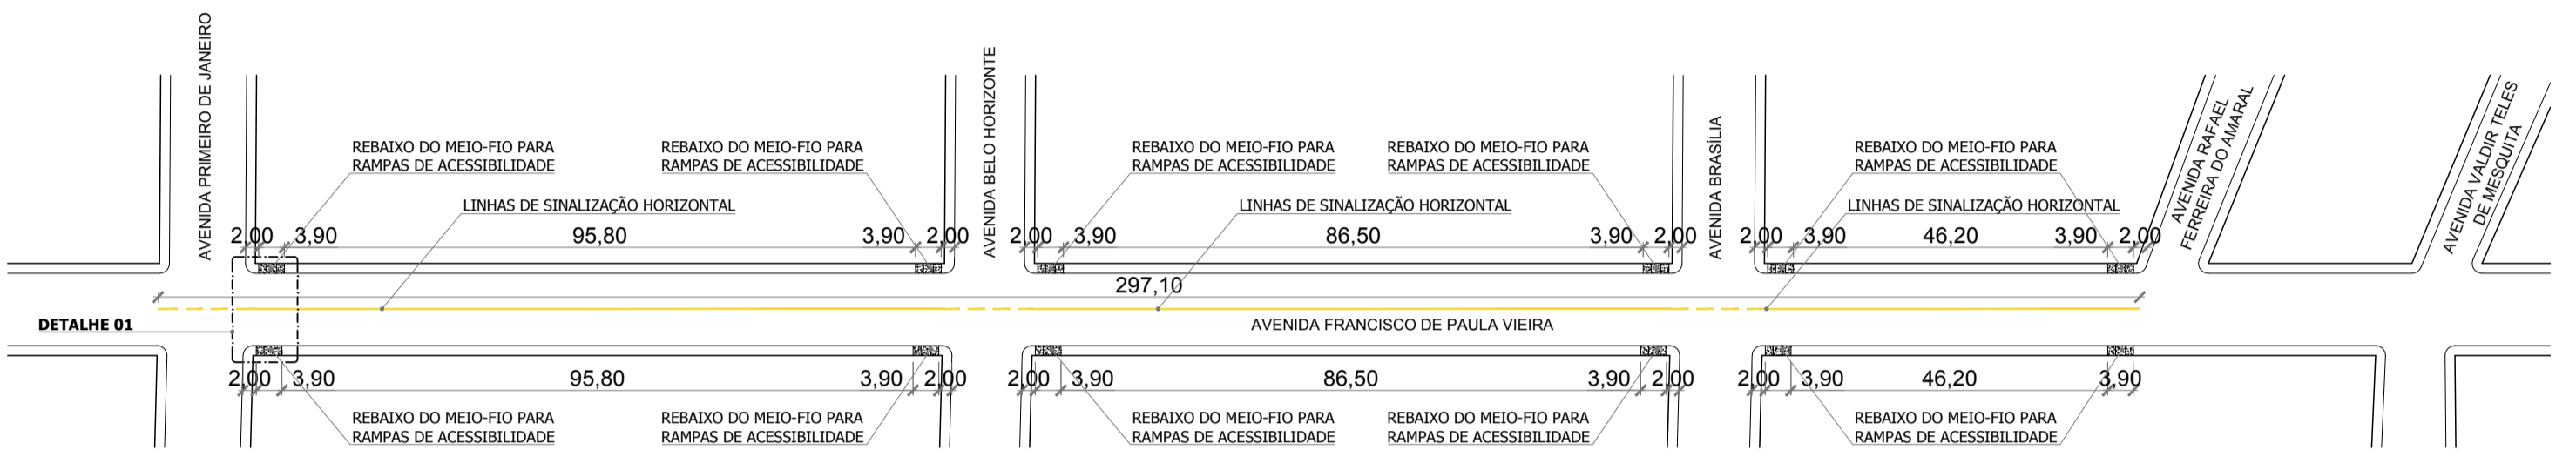

**6** **SINALIZAÇÃO HORIZONTAL**  
ESCALA 1:1000

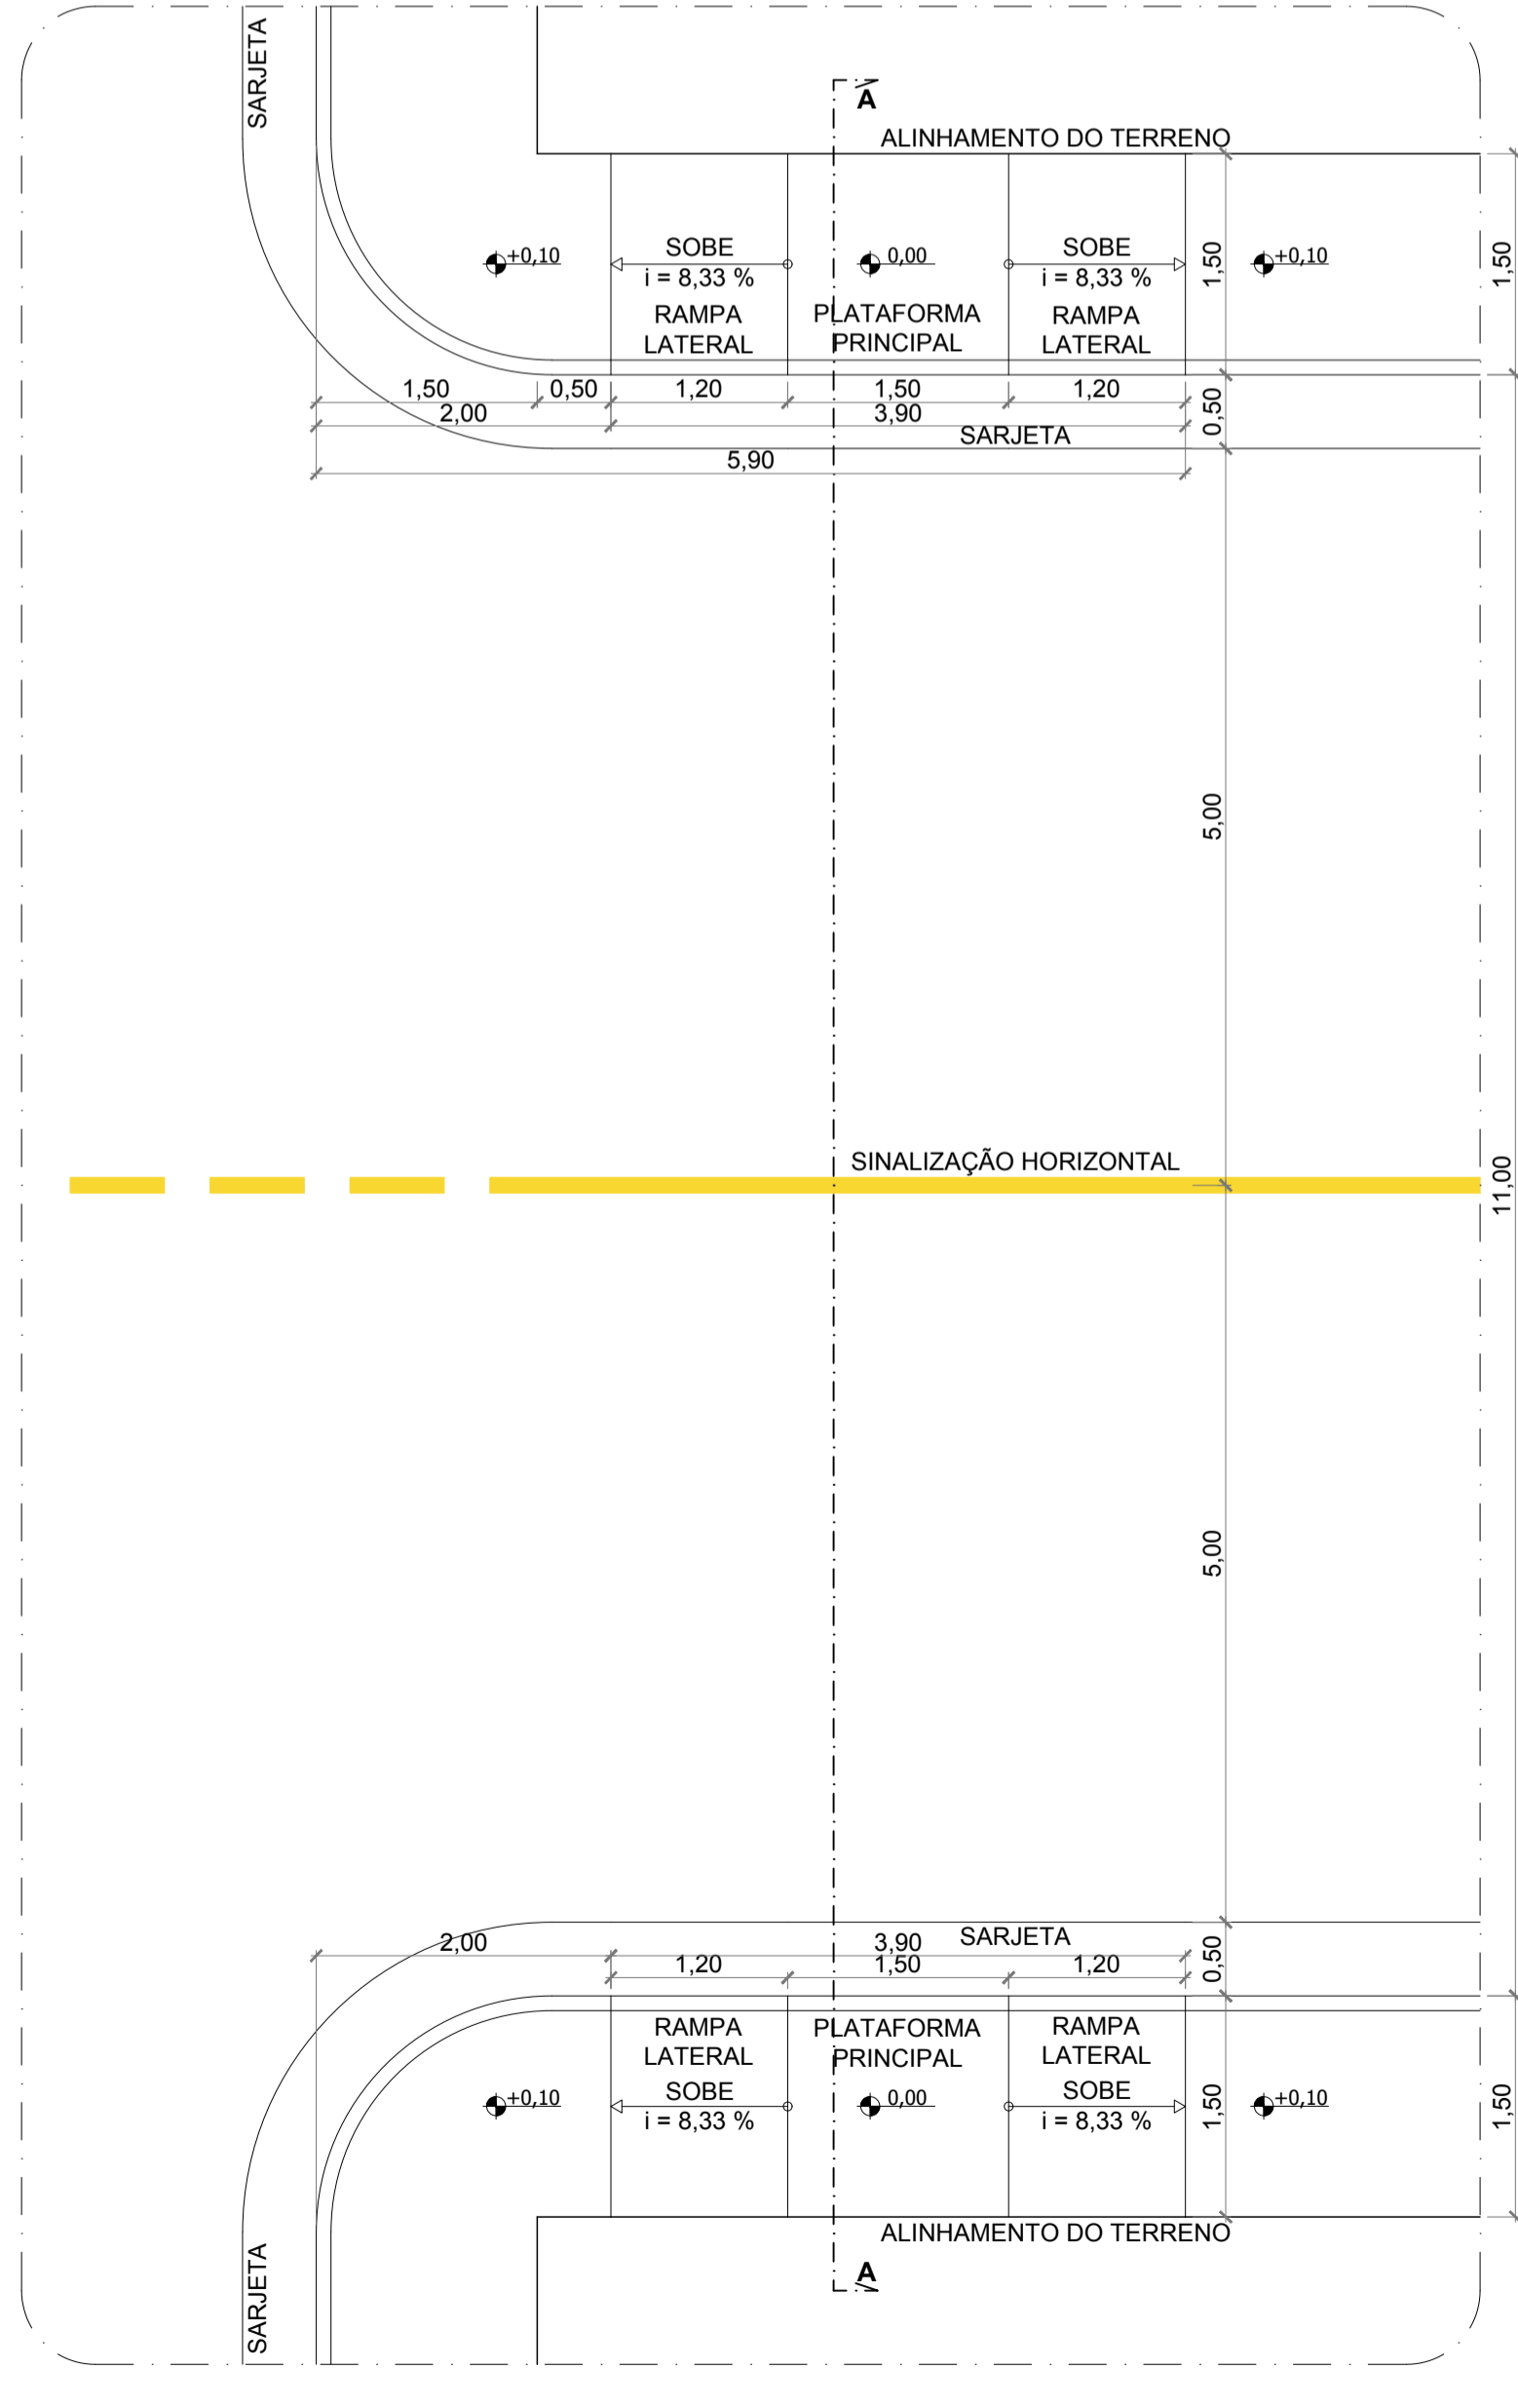

**3** **DETALHE 01**  
ESCALA 1:50

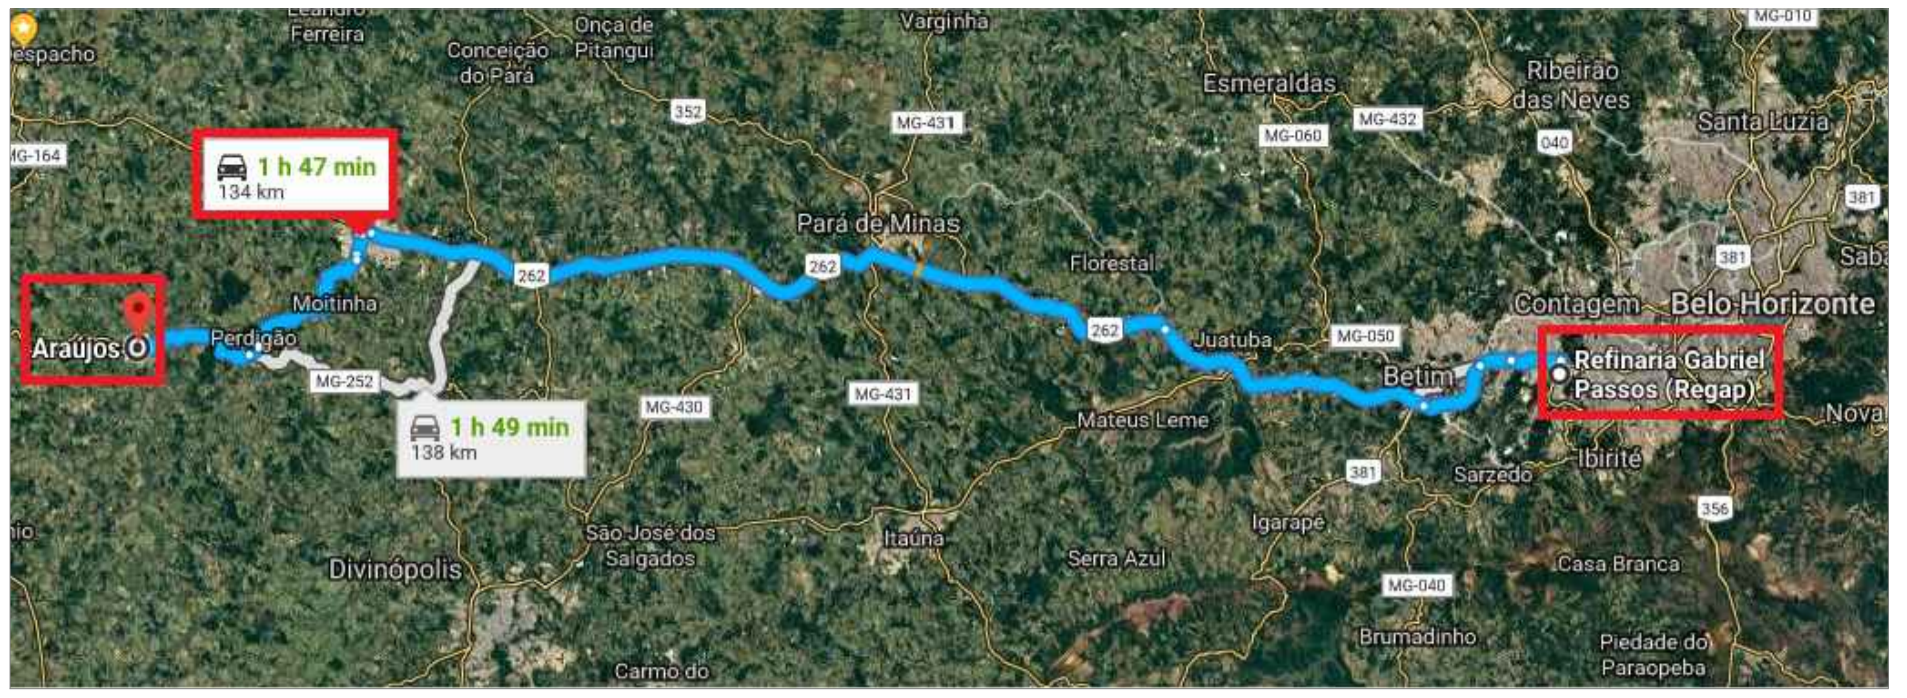

**8** **MAPA REFINARIA**  
SEM ESCALA

LEGENDA				
[Symbol]	PAVIMENTAÇÃO SOBRE TERRA			
[Symbol]	TRECHO JÁ PAVIMENTADO			
RELAÇÃO DE RUAS - PERÍMETRO URBANO				
RUAS E AVENIDAS	TIPO DE PISO	EXTENSÃO	LARGURA	ÁREA (m²)
RUA FRANCISCO DE PAULA VIEIRA ENTRE AS AV. PRIMEIRO DE JANEIRO E AV. B E L O H O R I Z O N T E	TERRA	119,15 m	11,00 m	1.310,65 m²
RUA FRANCISCO DE PAULA VIEIRA ENTRE AS AV. BELO HORIZONTE E AV. BRASÍLIA	TERRA	108,95 m	11,00 m	1.198,45 m²
RUA FRANCISCO DE PAULA VIEIRA ENTRE AS AV. BRASÍLIA E AV. RAFAEL FERREIRA DO AMARAL	TERRA	69,00 m	11,00 m	759,00 m²
ÁREA TOTAL DAS RUAS E AVENIDAS				3.268,10 m²
DESCONTO DA ÁREA DAS SARJETAS				263,90 m²
TOTAL ÁREA PAVIMENTADA				3.004,20 m²

**PREFEITURA ARAÚJOS**

PREFEITURA MUNICIPAL DE ARAÚJOS  
CNPJ 18.300.996/0001-16  
ESTADO DE MINAS GERAIS  
Av. 1º de janeiro, 1.748 – Centro  
Araújos/MG – CEP: 35.603-000  
Telefone: (37) 3288-3000.

TÍTULO:  
**PROJETO BÁSICO DE PAVIMENTAÇÃO ASFÁLTICA EM CBUQ**

QUADRO DE ÁREAS			
ÁREA DO TERRENO	-	COEFICIENTE APROVEITAMENTO	-
ÁREA EXISTENTE	-	TAXA DE OCUPAÇÃO	-
ÁREA A DEMOLIR	-	TAXA DE PERMEABILIDADE	-
ÁREA A CONSTRUIR	-		

PREFEITO MUNICIPAL:  
FRANCISCO CLÉBER VIEIRA DE AQUINO  
CPF: 712.709.656-20

SECRETÁRIO DE OBRAS:  
R.T.  
IVAN LUIS GONÇALVES DE LACERDA  
CREA - MG 201311/D

TIPO DE USO: -  
ENDEREÇO: RUA FRANCISCO DE PAULA VIEIRA  
PROLONGAMENTO BAIRRO CIDADE NOVA  
ARAÚJOS - MG  
LOTE: -  
QUADRA: -

CONTEÚDO:  
MAPA CHAVE; ÁREA DE INTERVENÇÃO; DETALHE 01; DETALHE 02;  
CORTE AA; SINALIZAÇÃO HORIZONTAL; DETALHE RAMPA; MAPA REFINARIA.

FOLHA: 01/01  
DATA: MAR/2019  
ESCALAS: INDICADAS  
ARQ: PROJ BASICO\_ASF FRANC DE PAULA VIEIRA.DWG  
COTAS EM METROS