

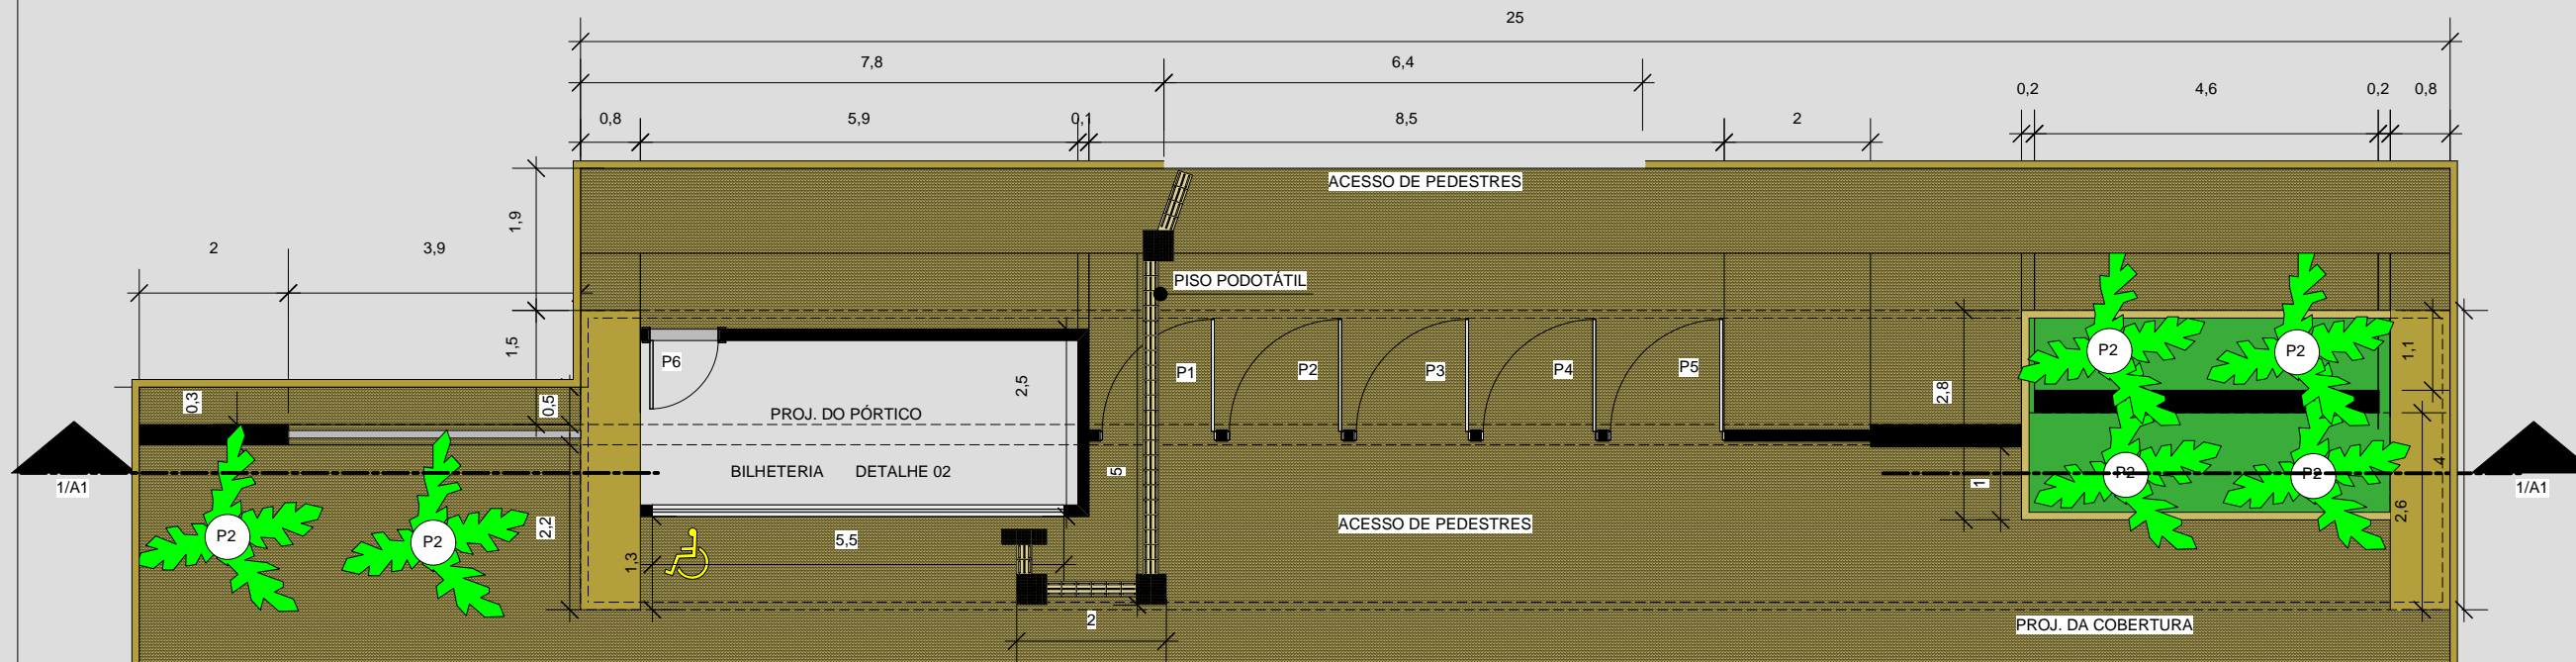


PLANTA DE LOCAÇÃO DA PORTARIA
ESC.: 1/200

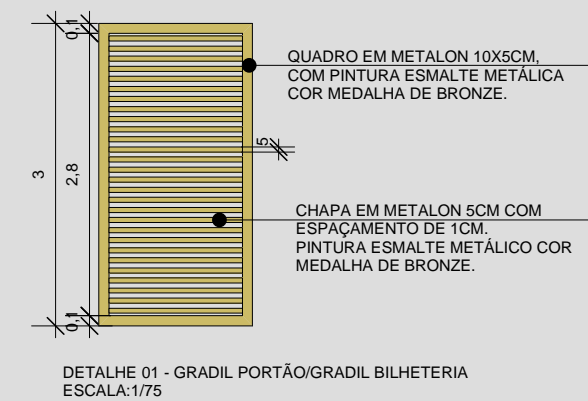

PLANTA DA ESTRUTURA DA PORTARIA
ESC.: 1/100

PORTÕES DE ACESSO:
P1/P2/P3/P4/P5: 1,50X3,00M.
P6: 0,90X2,10M.
ESTRUTURA EM METALON E FECHAMENTO
COM GRADIL, CONFORME DETALHE 01.

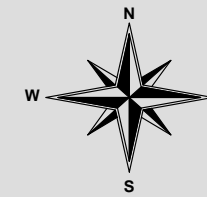

PROJETO DE CONSTRUÇÃO DO
PARQUE DE EXPOSIÇÃO MUNICIPAL
GERALDO DO TÔIN

- IMPLANTAÇÃO DO PARQUE
- ANTEPROJETO DE REVITALIZAÇÃO DO PARQUE MUNICIPAL
- PROJETO DE PAISAGISMO/QUADRO TÉCNICO
- PROJETO DE LUMINOTECNIA/QUADRO TÉCNICO
- PROJETO DE PAGINAÇÃO DE PISO/QUADRO TÉCNICO
- PROJETO DE ACESSIBILIDADE
- DETALHAMENTOS PRAÇA DE ALIMENTAÇÃO E PORTARIA.

ESPECIFICAÇÃO DO PROJETO

PORTARIA PRINCIPAL
PLANTA PROJETO EXECUTIVO PORTARIA

MARCA	DATA	DESCRIÇÃO

AUTORIA DO PROJETO	TÂMARA WALESKA - ARQUITETA E URBANISTA CAU A113398-5/MG
REVISÃO	TÂMARA WALESKA - ARQUITETA E URBANISTA CAU A113398-5/MG

OBSERVAÇÕES:
AS ESPECIFICAÇÕES DOS PROJETOS DE LUMINOTECNIA E PAISAGISMO, ESTÃO NOS RESPECTIVOS QUADROS.