

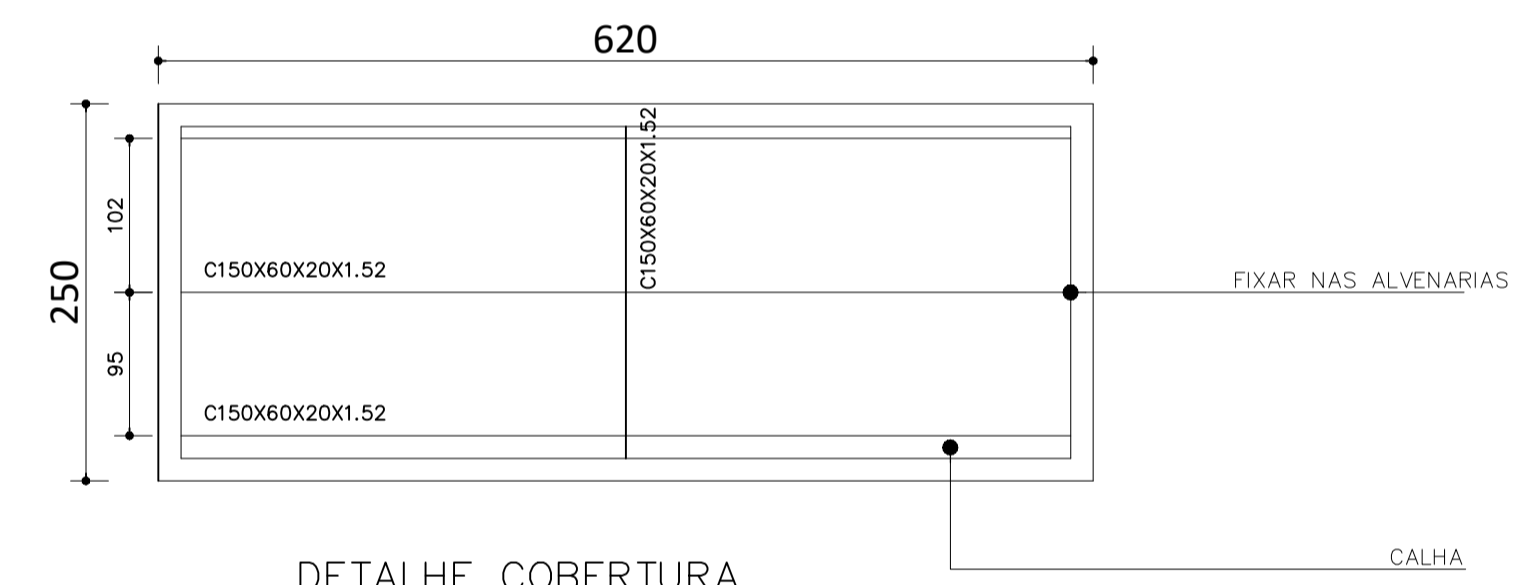


DETALHE TRELIÇA - 01
e 02
ESCALA
1 : 100

PORTARIA.PQ.ARAUJOS-REV01
PROJETO PORTARIA PARQUE DE ARAUJOS
Norma de aço enformado: NBR 14762: 2001
Aço enformado: A-36
Escala: 1:100

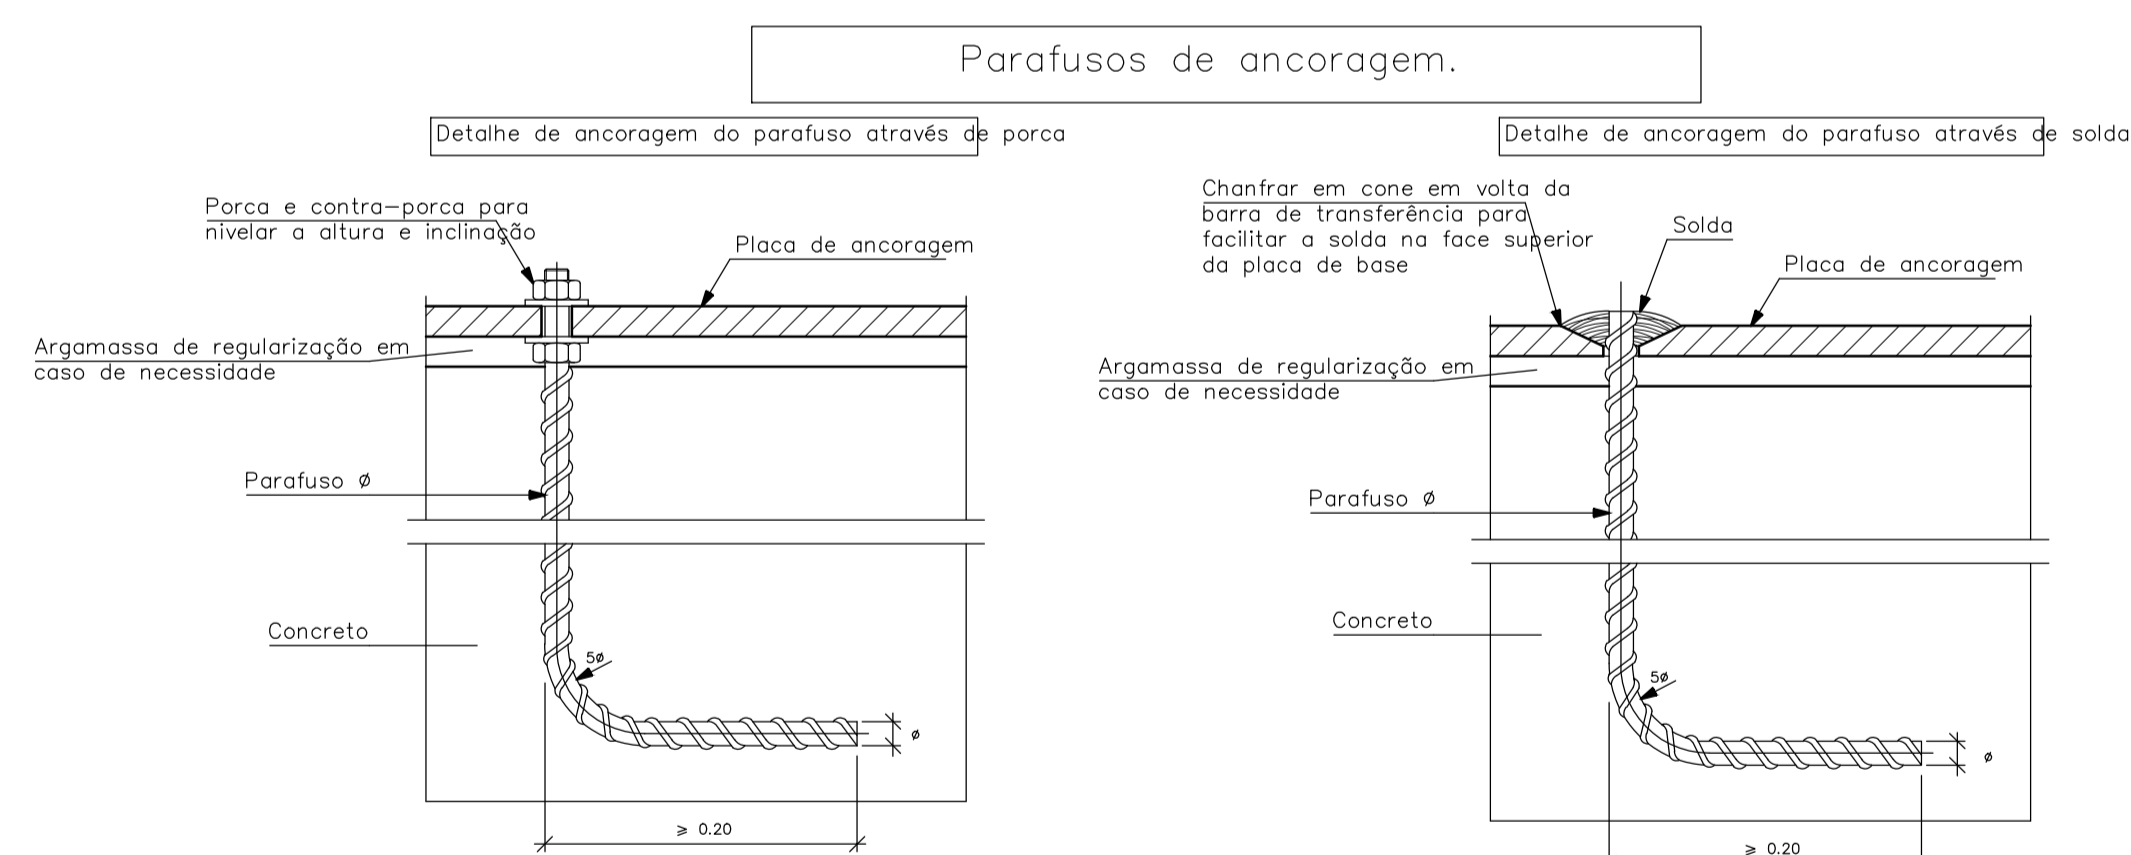

DETALHE COBERTURA
BILHETERIA
ESCALA
1 : 100

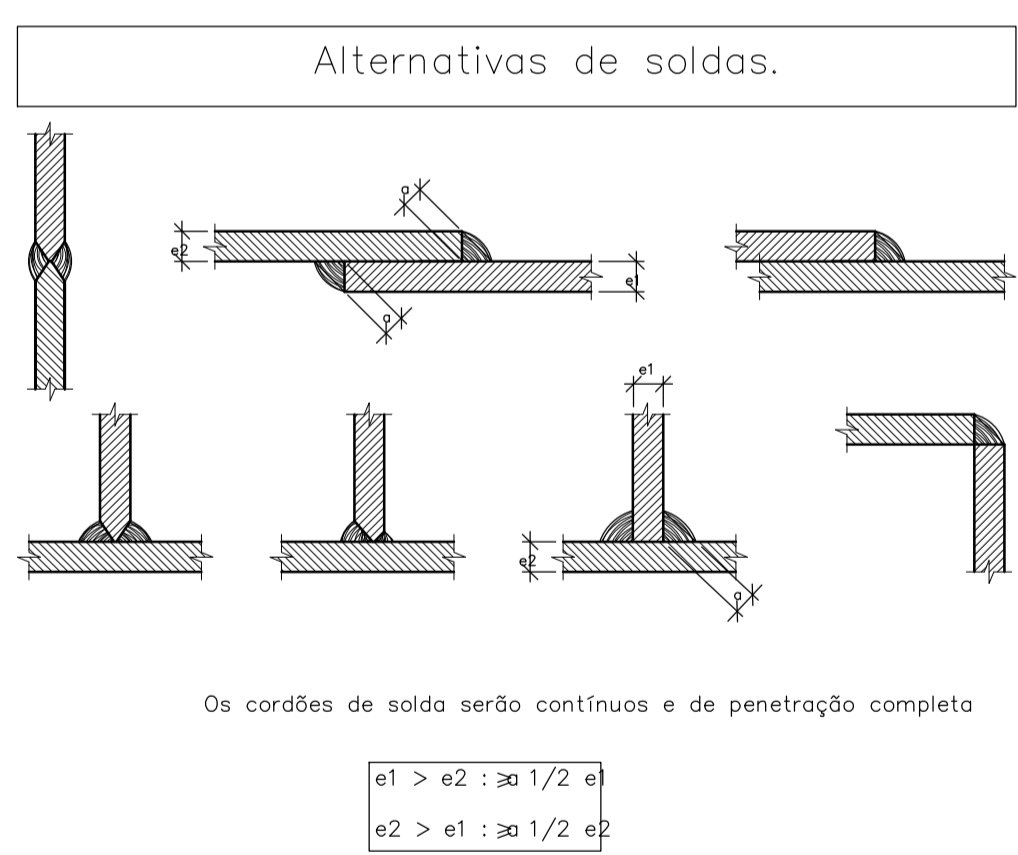

Resumo de medição												
Material	Tipo	Designação	Série	Perfil	Comprimento			Volume			Peso	
					Perfil (m)	Série (m)	Material (m)	Perfil (m³)	Série (m³)	Material (m³)	Perfil (kg)	Série (kg)
Aço enformado	A-36	C	C150X60X20X2.25, Duplo em tubo soldado	38.400			0.051			400.26		
			C75X40X15X2.66	30.100			0.013			105.18		
			C125X50X17X2.00	99.303			0.049			383.11		
			C100X50X17X3.35	101.605			0.072			565.84		
			C150X60X20X1.52	96.000			0.044			343.54		
			C150X60X20X1.52, Duplo em tubo soldado	4.000			0.004			28.63		
						369.408			0.233		1826.55	
						369.408		0.233			1826.55	

REV.	DATA	DESCRIÇÃO DO TRABALHO E/OU REVISÃO
0	01/04/2019	EMISSÃO INICIAL

APROVAÇÃO PROJETO					
ASSINATURAS			PROP.		
R.T.	LEONARDO JOSÉ GOMES NETO ENGENHEIRO CIVIL - CREA 90.678/D	PREFEITURA MUNICIPAL DE ARAUJOS - MG	PROP.	ESTRUTURA METÁLICA	
IDENTIFICAÇÃO	PROJETO ESTRUTURA METÁLICA PORTARIA - PARQUE DE ESPOSICÕES	DONA FILHINHA, S/Nº SANTO GABRIEL - ARAUJOS - MG	PROF.	PQ. EXPOSIÇÕES CMA	
CONTÉUDO	- - DETALHES TRELIÇAS		FORMA	ABRIL/2019	REV. 00
			FORMATO	01/02	A1