

RESERVATÓRIO METÁLICO  
VOLUME = 20 m<sup>3</sup>  
VER DETALHE PRANCHA 01

PRAÇA DE ALIMENTAÇÃO


SANITÁRIOS

ESTACIONAMENTO PARTICULAR  
DO PARQUE  
110 VAGAS  
área = 4.000 m<sup>2</sup>

PORTAL DE ENTRADA  
ACESSO PEDESTRES


IMPLANTAÇÃO E DRENAGEM

ESCALA 1 / 250

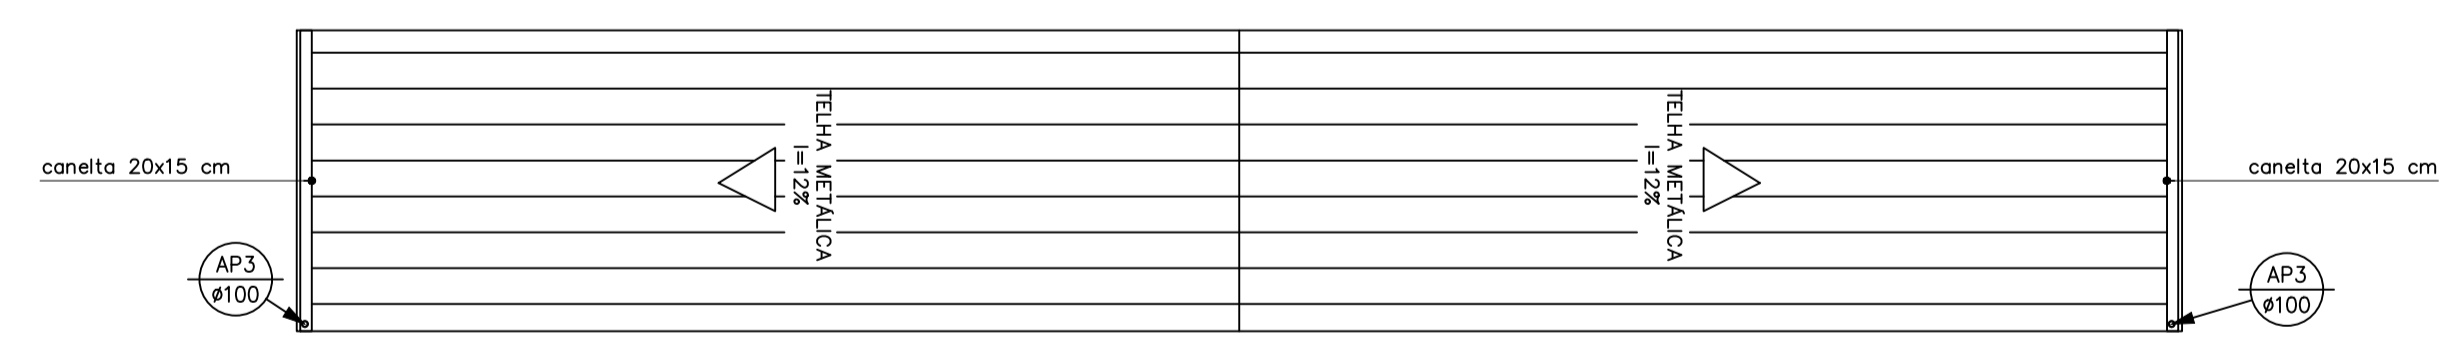

COBERTURA GUARITA

ESCALA 1 / 100

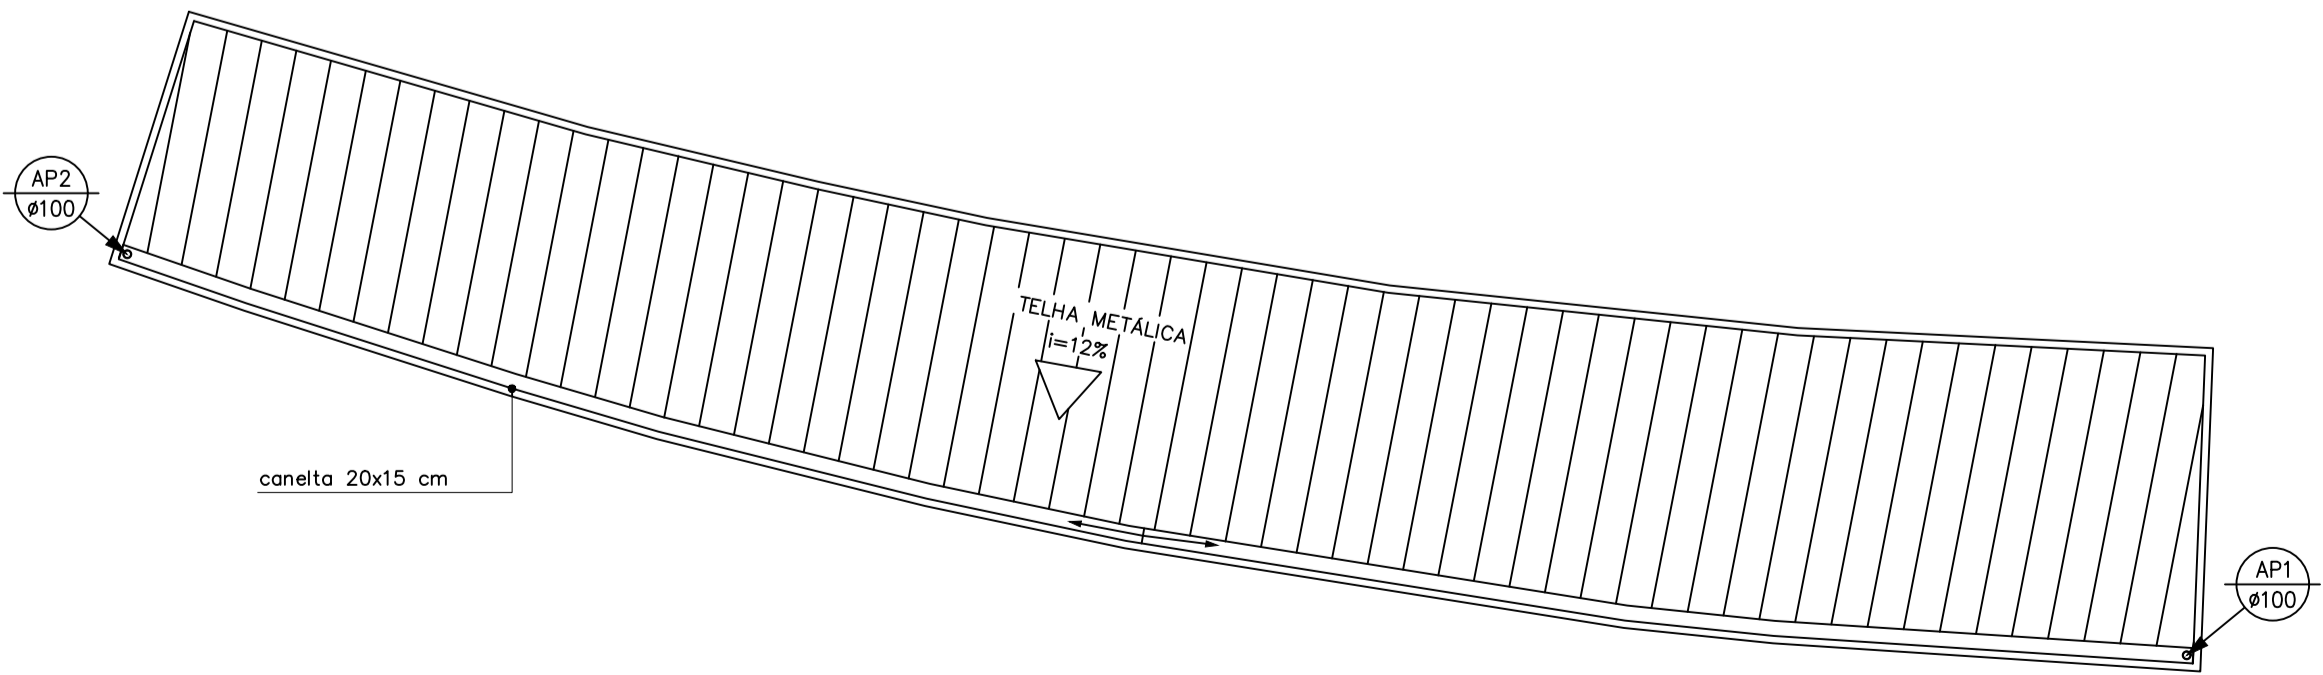

COBERTURA VESTIÁRIOS

ESCALA 1 / 100

— PVC Soldável branco —

| Quant. | Und. | Dimensão | Descrição                |
|--------|------|----------|--------------------------|
| 92.48  | m    | 100mm    | Tubo PVC Soldável branco |

— PVC Soldável marrom —

| Quant. | Und. | Dimensão | Descrição                               |
|--------|------|----------|---|
| 23.08  | m    | 75mm     | Tubo PVC Soldável marrom (NBR 5648/pe C |
| 138.63 | m    | 25mm     | Tubo PVC Soldável marrom (NBR 5648/pe C |
| 2      | pc   | 25mm     | Joelho 45                               |
| 1      | pc   | 75mm     | Joelho 45                               |
| 1      | pc   | 25mm     | Joelho 90                               |

— PVC Águas Pluviais —

| Quant. | Und. | Dimensão | Descrição                    |
|--------|------|----------|------------------------------|
| 25.06  | m    | 300mm    | Tubo concreto Águas Pluviais |
| 40.00  | m    | 100mm    | Tubo PVC Águas Pluviais      |

— CALHAS E CANALETAS —

| Quant. | Und. | Dimensão | Descrição                           |
|--------|------|----------|-------------------------------------|
| 120    | m    | -        | CANALETA MEIA CANA Ø40 cm           |
| 46     | m    | -        | calha metálica 20x150 cm            |
| 3,35   | m    | -        | CANAL 50x20 cm c/ tampa de concreto |

| APROVAÇÃO PROJETO |  |                           |                                      |
|-------------------|--|---------------------------|--------------------------------------|
| ASSINATURAS       | PROJ.  | PROF.                     | PREF.                                |
| R.T.              | LEONARDO JOSÉ GOMES NETO<br>ENGENHEIRO CIVIL - CREA 90.678/D |                           | PREFEITURA MUNICIPAL DE ARAUJOS - MG |
| OBJETO            | PROJETO HIDROSSANITÁRIO<br>VESTIÁRIOS - PARQUE DE ESPOSIÇÕES | HIDROSSANITÁRIO           |                                      |
| LOCAL             | DONA FILHINHA, 29, SANTO AGOSTINHO - ARAUJOS - MG            | 187-HIRO-PARQUEESPOSIÇÕES |                                      |
| DATA              | 02/04/2019   | ABRIL/2019                | REV. 00                              |
| FORMAÇÃO          |  | 05/05                     | A1                                   |

| REV. | DATA       | DESCRIÇÃO DO TRABALHO E/OU REVISÃO |
|------|------------|------------------------------------|
| 0    | 02/04/2019 | REVISÃO FINAL                      |
|      |            |                                    |