


DETALHE H2

ESCALA 1 / 25

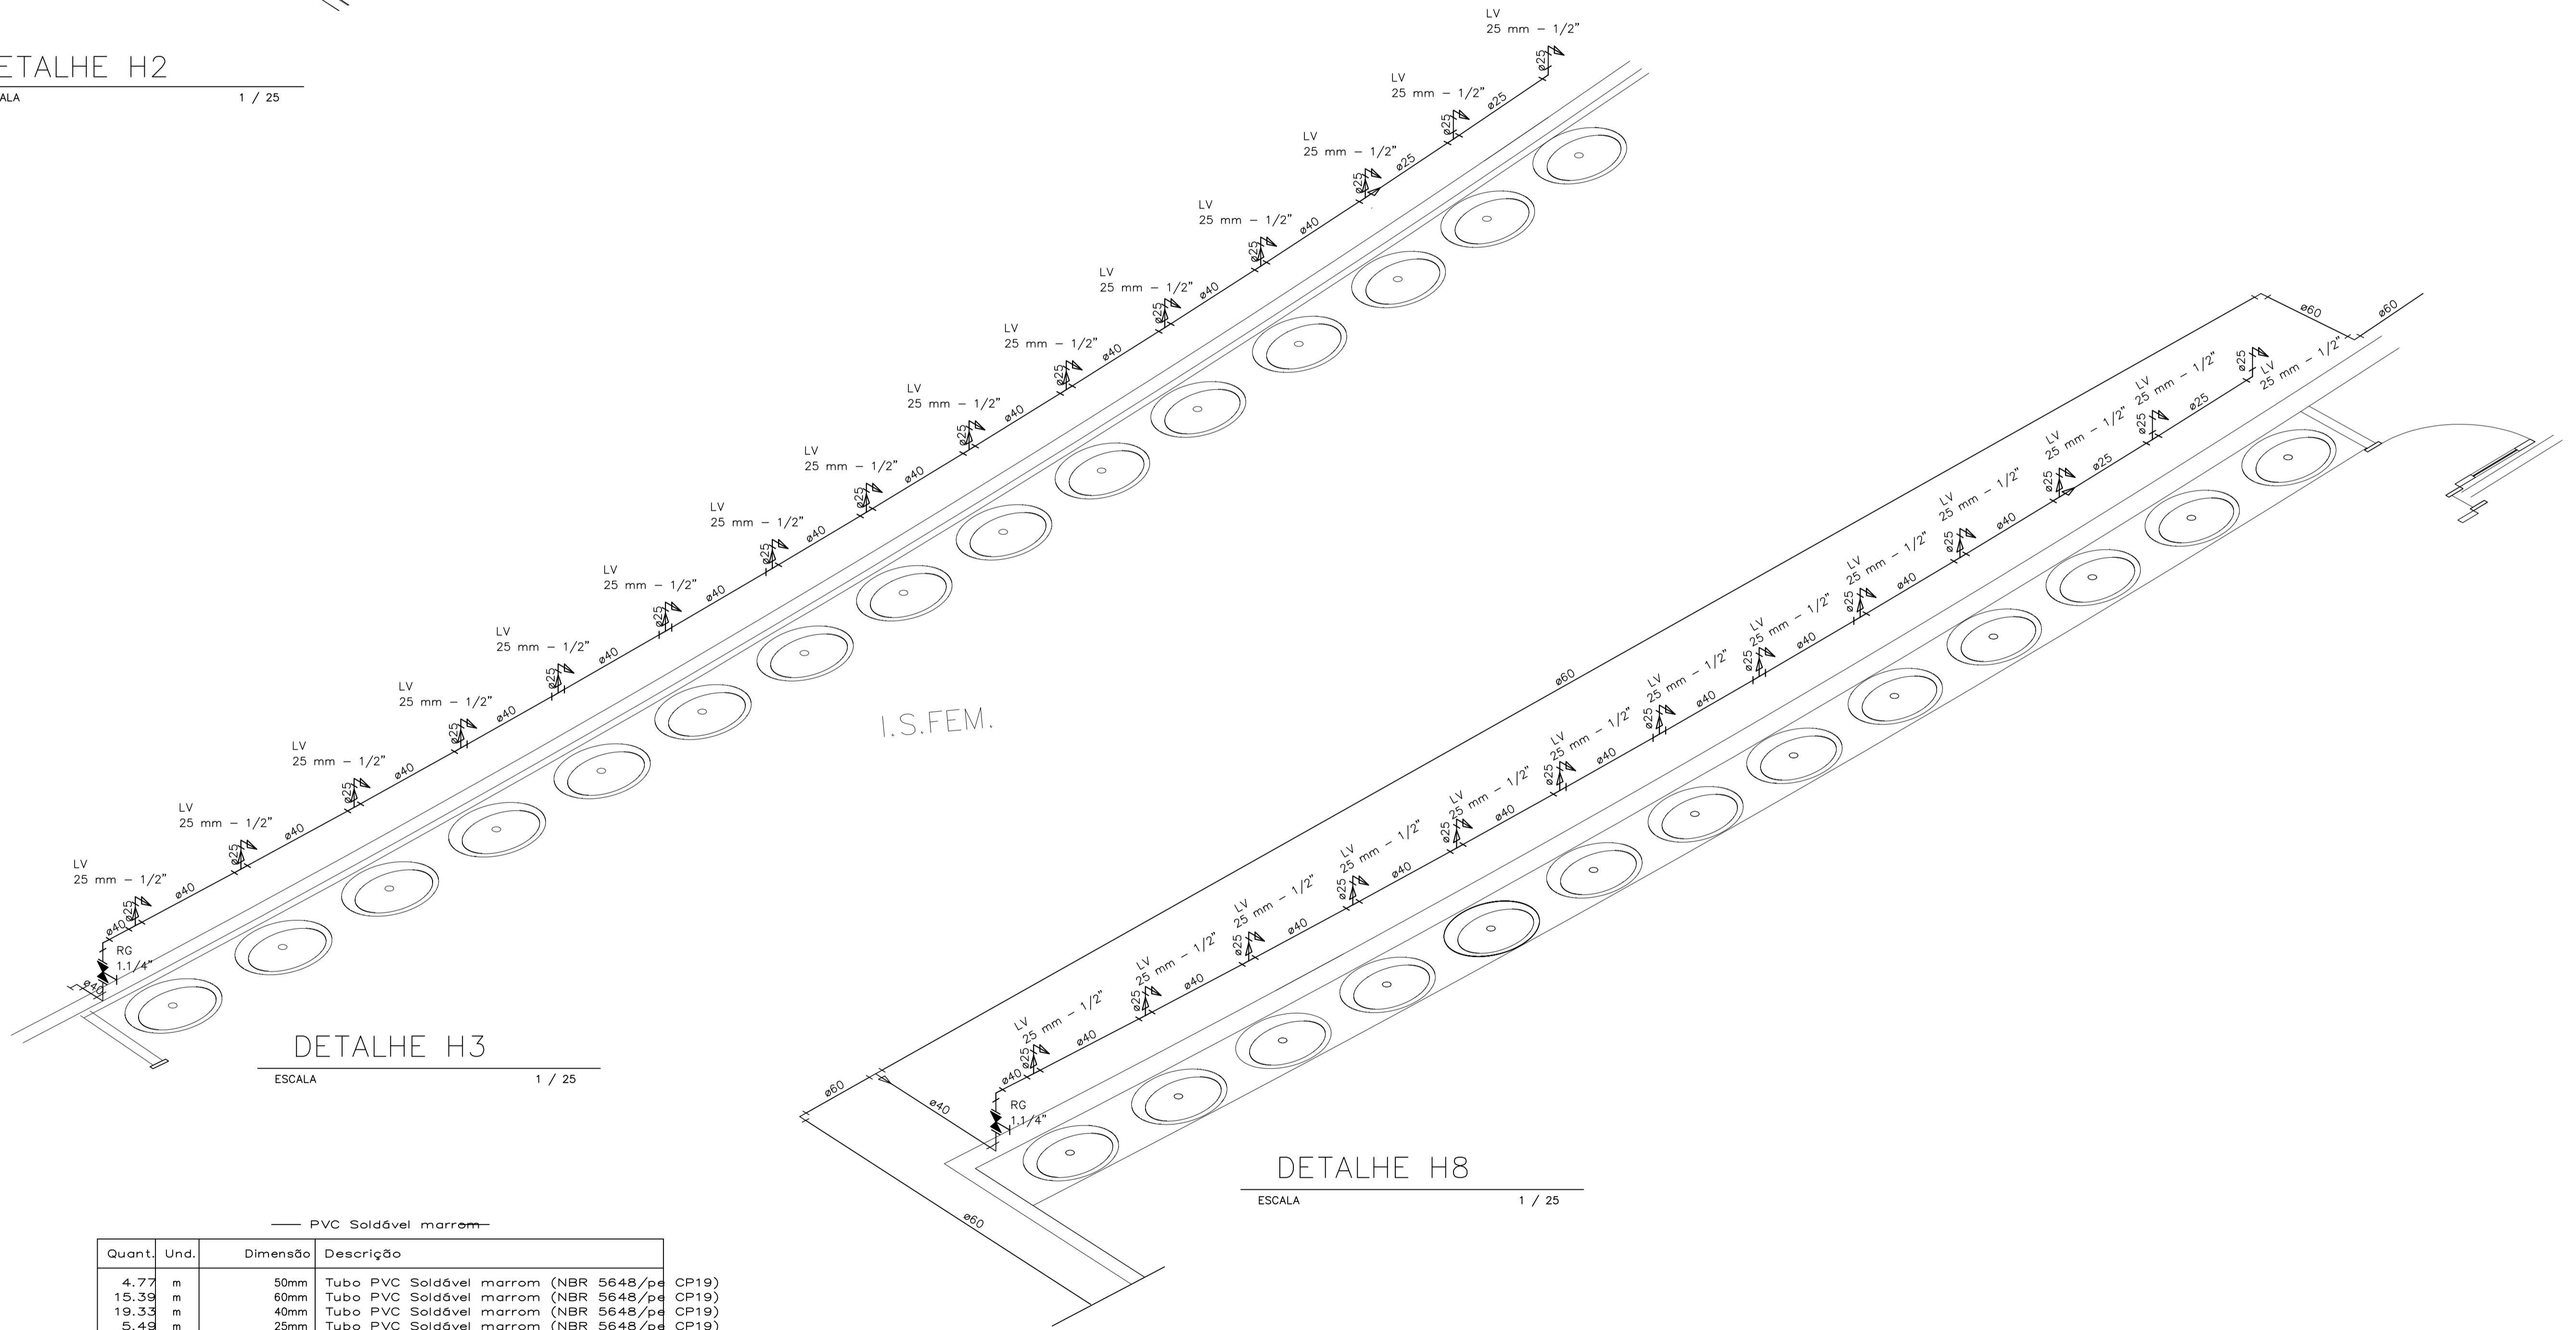

I.S.FEM.

DETALHE H3

ESCALA 1 / 25

DETALHE H8

ESCALA 1 / 25

— PVC Soldável marrom—

Quant.	Und.	Dimensão	Descrição
4.77	m	50mm	Tubo PVC Soldável marrom (NBR 5648/pe CP19)
15.39	m	60mm	Tubo PVC Soldável marrom (NBR 5648/pe CP19)
19.33	m	40mm	Tubo PVC Soldável marrom (NBR 5648/pe CP19)
5.46	m	25mm	Tubo PVC Soldável marrom (NBR 5648/pe CP19)

REV.	DATA	DESCRIÇÃO DO TRABALHO E/OU REVISÃO
0	02/04/2019	REVISÃO FINAL

APROVAÇÃO PROJETO			
ASSINATURAS			
R.T.	LEONARDO JOSÉ GOMES NETO ENGENHEIRO CIVIL - CREA 90.678/D	PROP.	PREFEITURA MUNICIPAL DE ARAUJOS - MG
IDENTIFICAÇÃO	PROJETO HIDROSSANITÁRIO VESTIÁRIOS - PARQUE DE ESPOSIÇÕES DONA FILHINHA, 29, SANTO AGOSTINHO - ARAUJOS -	PROJ.	HIDROSSANITÁRIO 187-HIDRO-PARQUEESPOSIÇÕES
CONTÉUDO	- PLANTA DE DETALHE DE ÁGUA FRIA	FOUR.	ABRIL/2019
		REV.	00
		FORMATO	A1
		DATA	04/05